


**Elementy projektowane - obiekty małej architektury:**

1. Drążki do podciągania
2. Drabinka pionowa
3. Drabinka pozioma
4. Pnie do wskakiwania
5. Poręcze do pompki - 2 komplety
6. Poręcze do przechodzenia na rękach
7. Poręcze do wyciskania
8. Płotki
9. Równoważnia
10. Ławki do ćwiczeń - 4 stanowiska

Wymiary - patrz wizualizacje

•104,2 rzędna istniejąca - pomiar geodezyjny

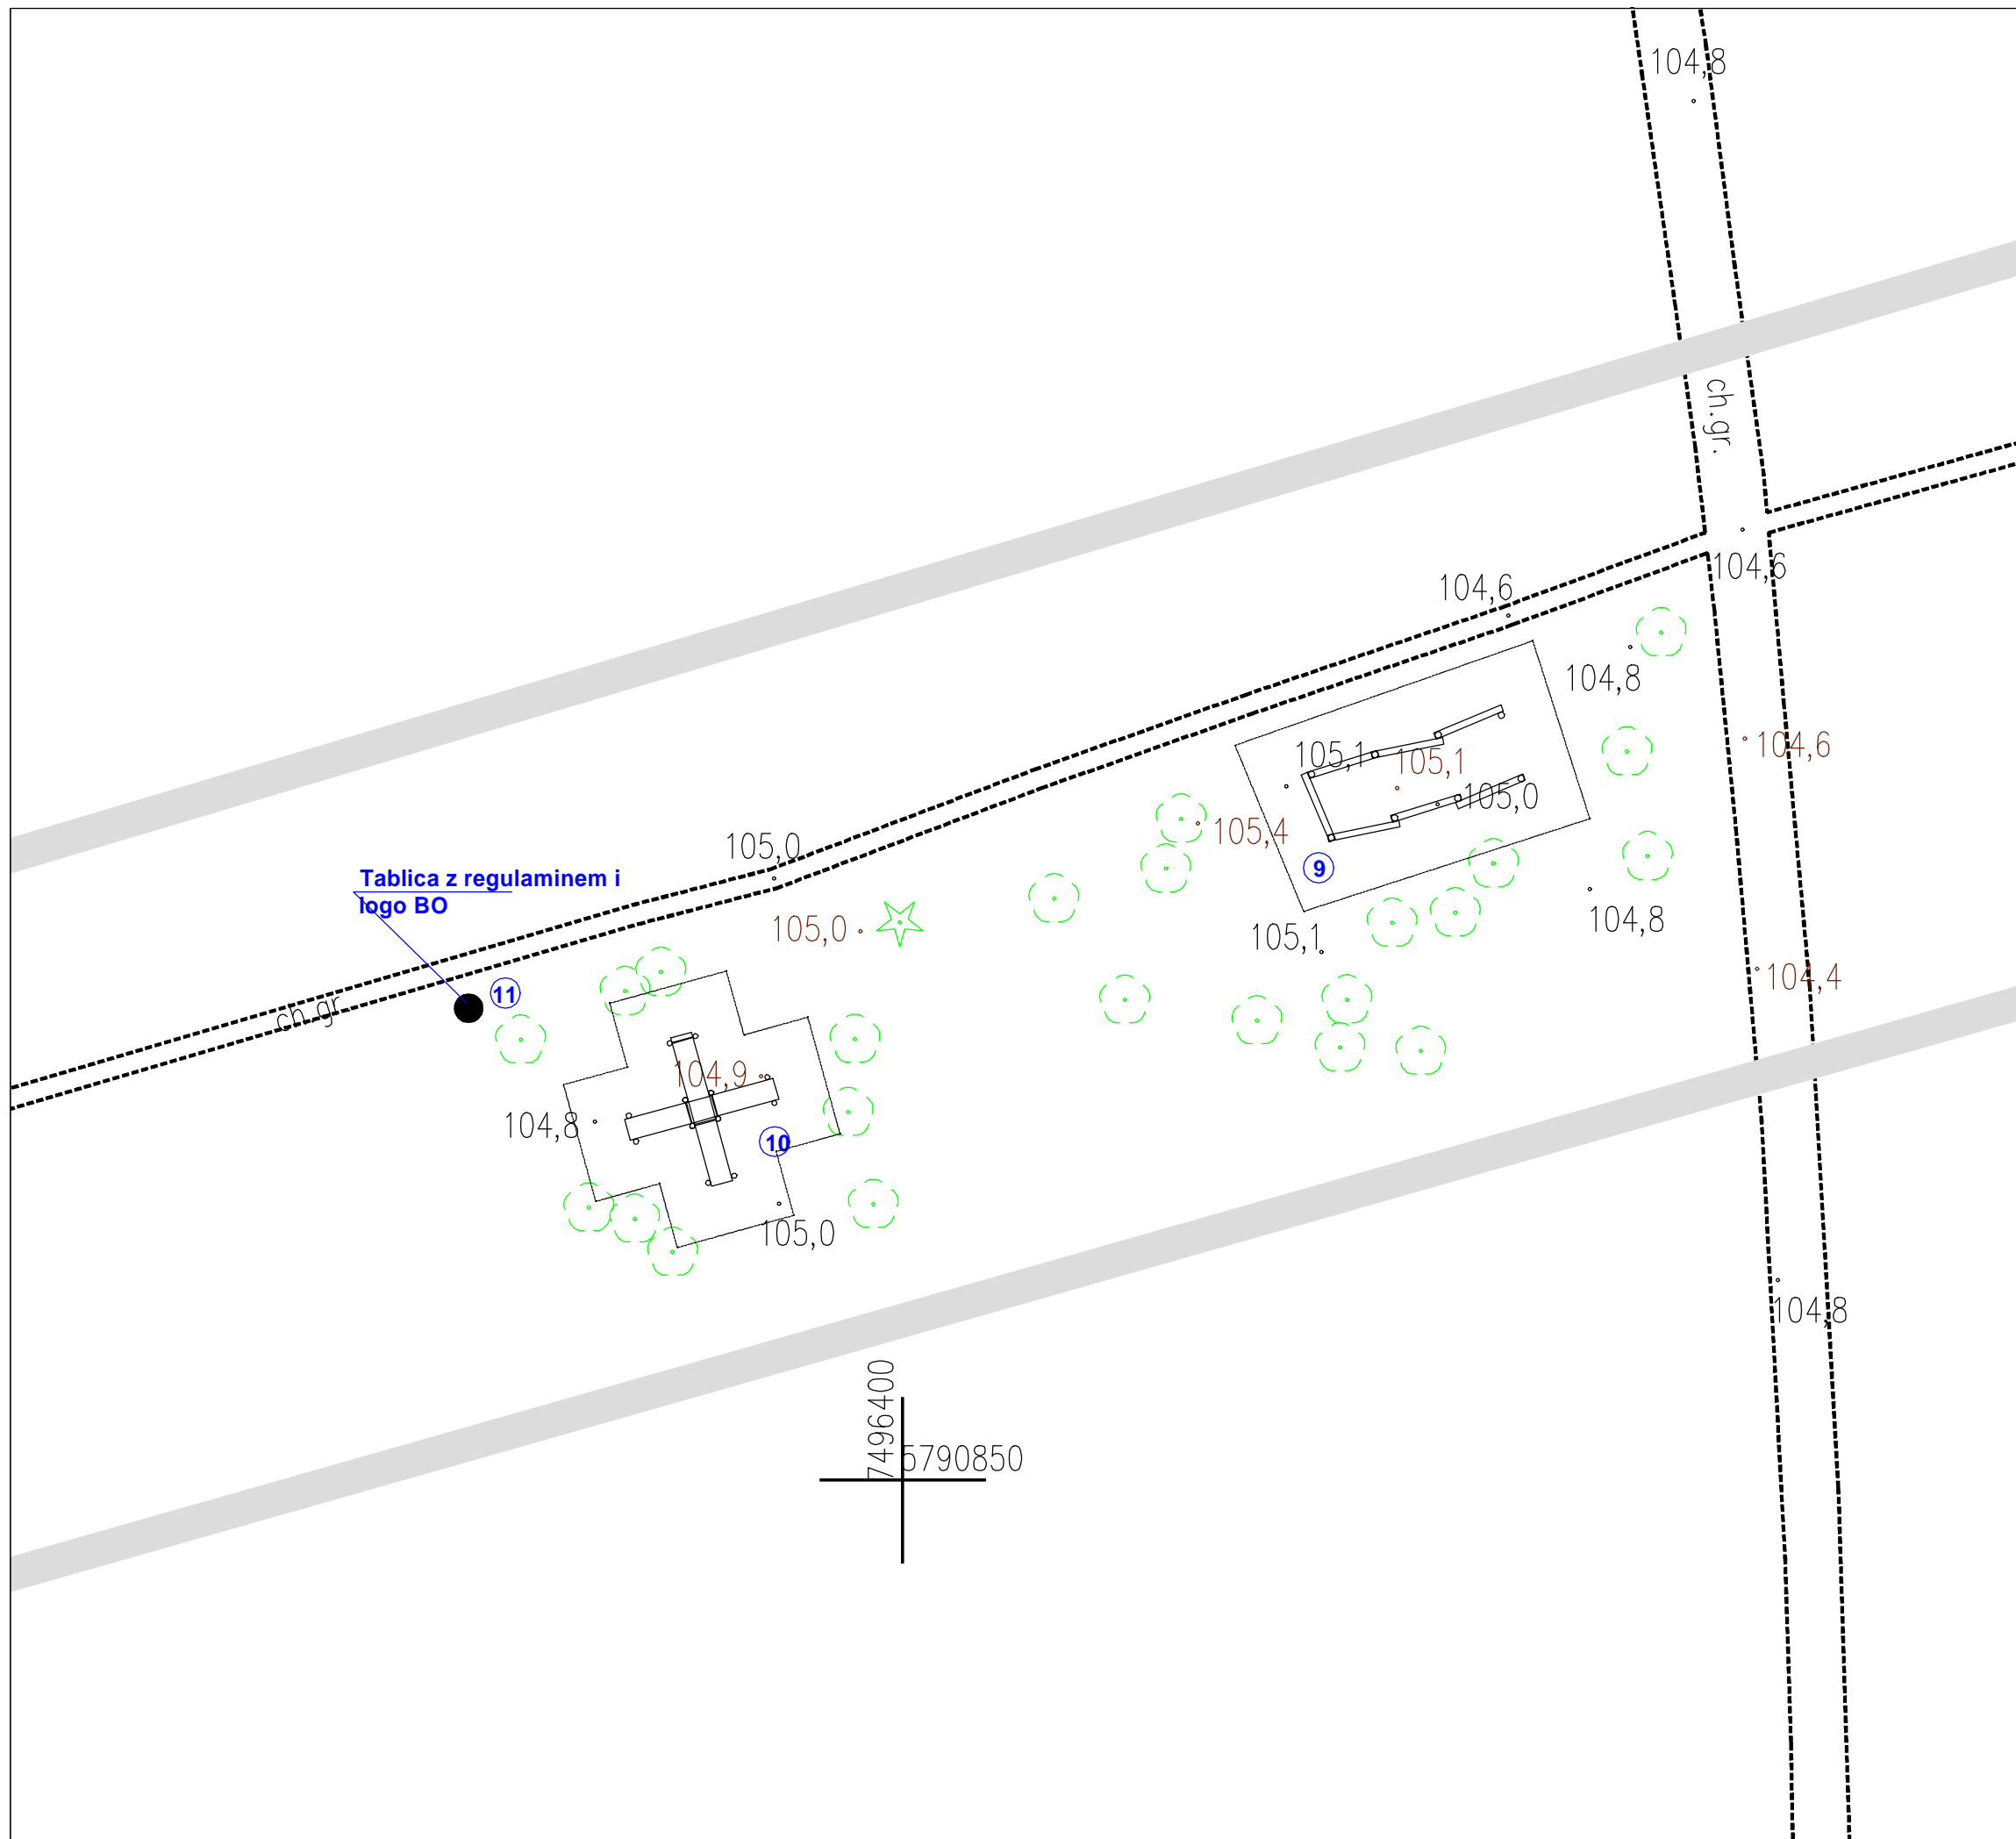

**Jednostka projektowania:**

Green Pi. Pracownia Architektury Krajobrazu  
mgr inż. Marta Kulbicka;  
ul. św. Wincentego 112/130; 03-291 Warszawa  
tel. 504-386-981; tel./fax 22-252-87-27  
www.greenpi.pl



**Zamawiający:**

Miasto Stołeczne Warszawa  
Pl. Bankowy 3/5, 009-950 Warszawa

Reprezentowane przez Lasy Miejskie - Warszawa  
ul. Korkowa 170a, 04-549 Warszawa

**Nazwa i adres inwestycji:**

Rodzaj obiektu: Obiekty małej architektury  
„Projekt z budżetu obywatelskiego Dzielnicy Wola m. st. Warszawy o nazwie  
"Drzewa i zieleń urządzona na Woli" w zakresie prac realizowanych przez  
Lasy Miejskie - Warszawa w Lasku na Kole"  
Dz. nr 1, obr. 6-06-02

**Nazwa rysunku:**

Projekt zagospodarowania terenu - urządzenia siłowni - nr. 9-10

**Projektanci:**

Branża	Imię i nazwisko	Nr upr.	Podpis
Konstr.-bud.	mgr inż. Jan Lewczuk	Wa 161/90	
Opracowanie	mgr inż. Marta Kulbicka		
Data: 03.2022r.	Skala: 1 : 200	Nr rysunku: 10	