



Dw3/widok z pom. 1/2

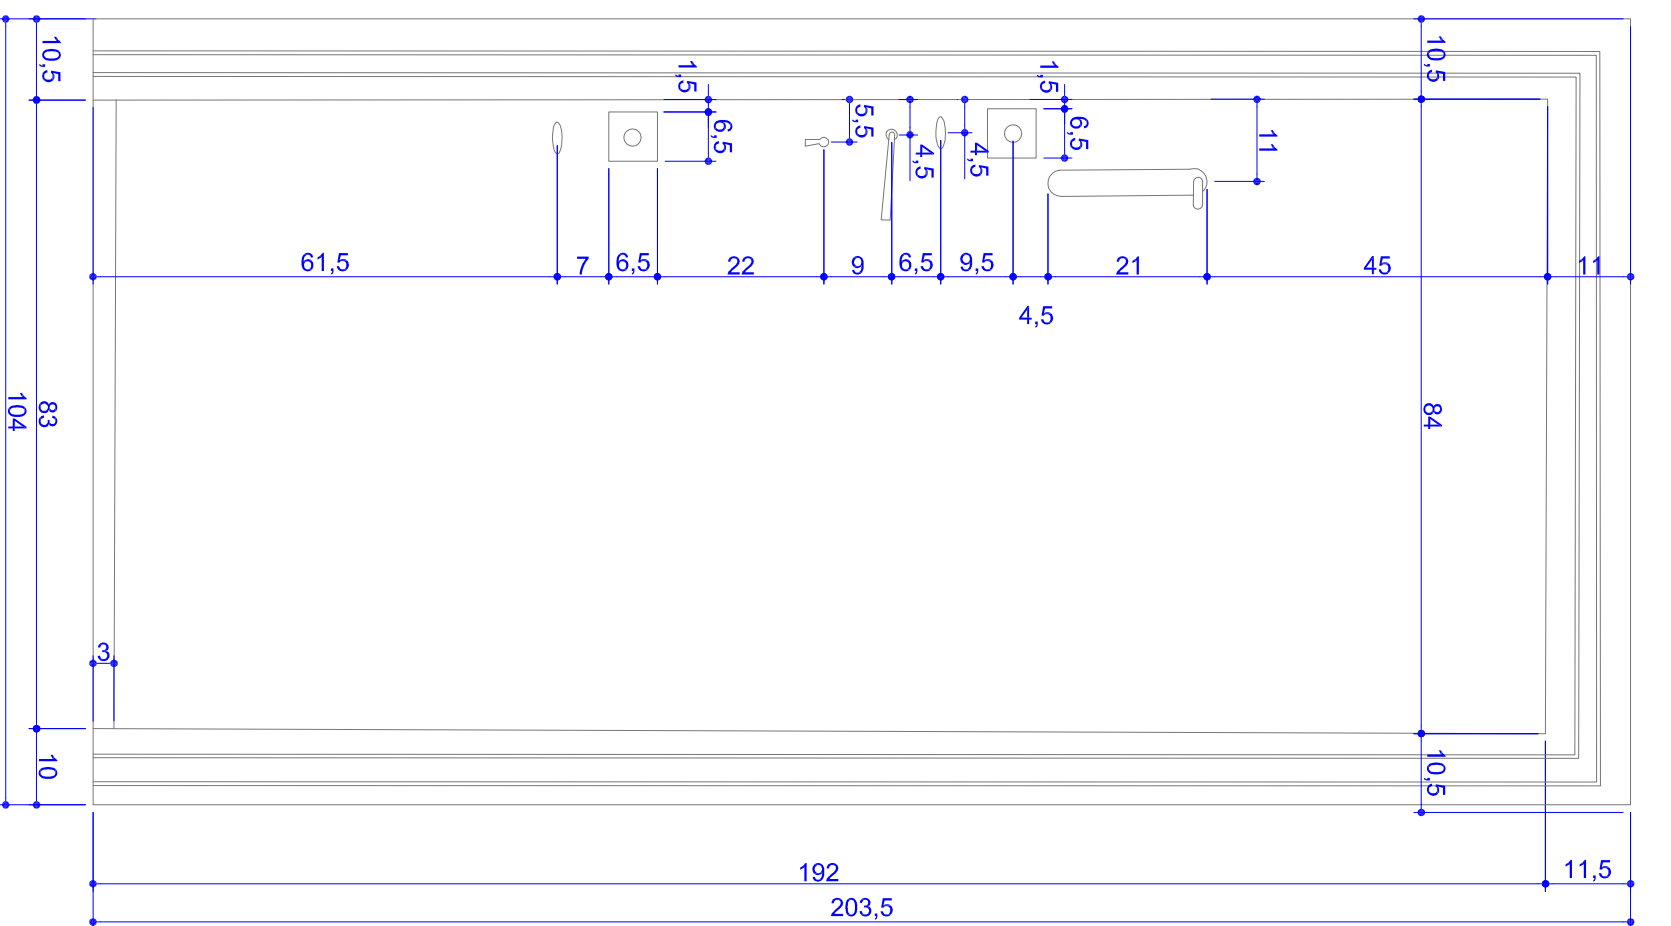

Dw3/widok z pom. 1/3

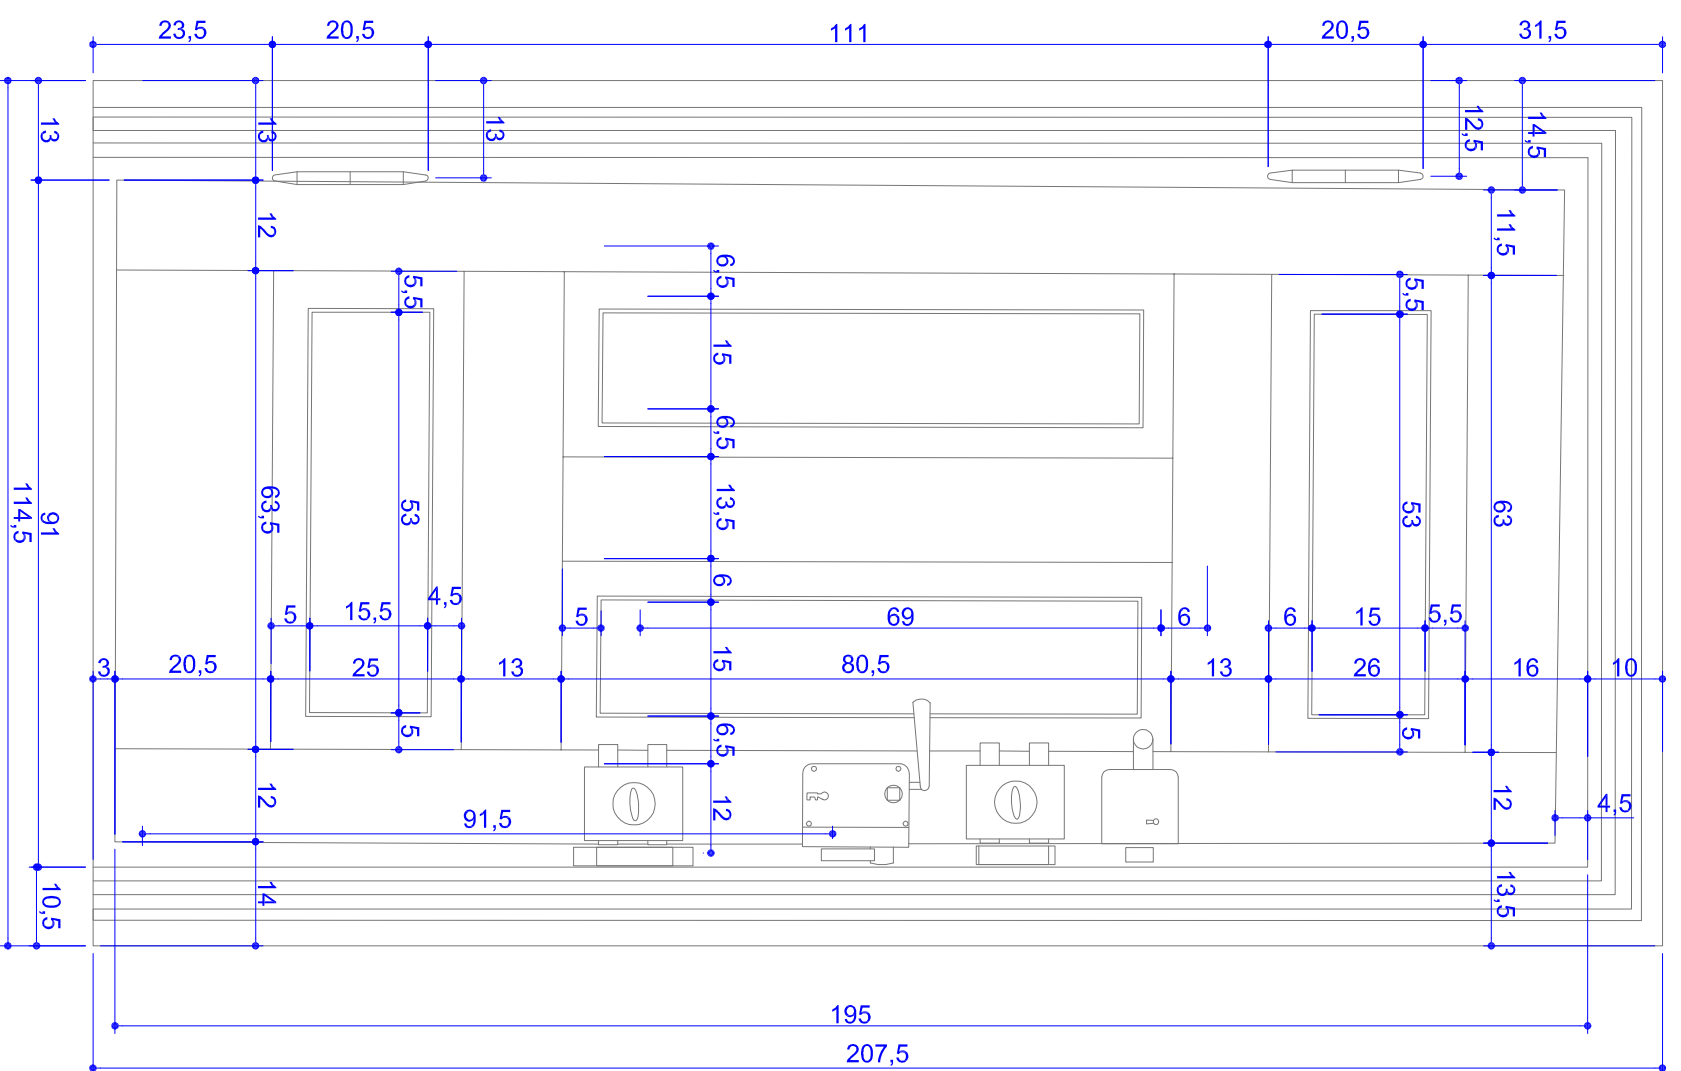

OBRAZ UZYSKANY ZE SKANERA



ZDJĘCIA KLAMEK



ZDJĘCIA ZAMKA

<b>IKA INGENIEURBÜRO KACZAREWSKI GMBH</b>		<b>PRACOWNIA PROJEKTOWA ART NOVA</b>	
POSTFACH 10 18 27 40009 DUESSELDORF		65-067 ZIELONA GÓRA UL. STARY RYNEK 15/11	
Nazwa obiektu	LEŚNICZÓWKA	Nr rysunku	skala 1:10
Adres obiektu	Warszawa ul.Rydzowa 1	Nr strony	L-23
Przedmiot rysunku	DRZWI Dw 3	Imię i nazwisko	Nr uprawnień
		mgr inż. arch. J. Piotrowicz	464/88 UW
		mgr inż. arch. J. Lewicki	341/79/ WBPP
Projektant:		Specjalność	architektura
Sprawdzający:		Data	1.12.2009
		Podpis	