



Dw4/widok z pom. 1/2

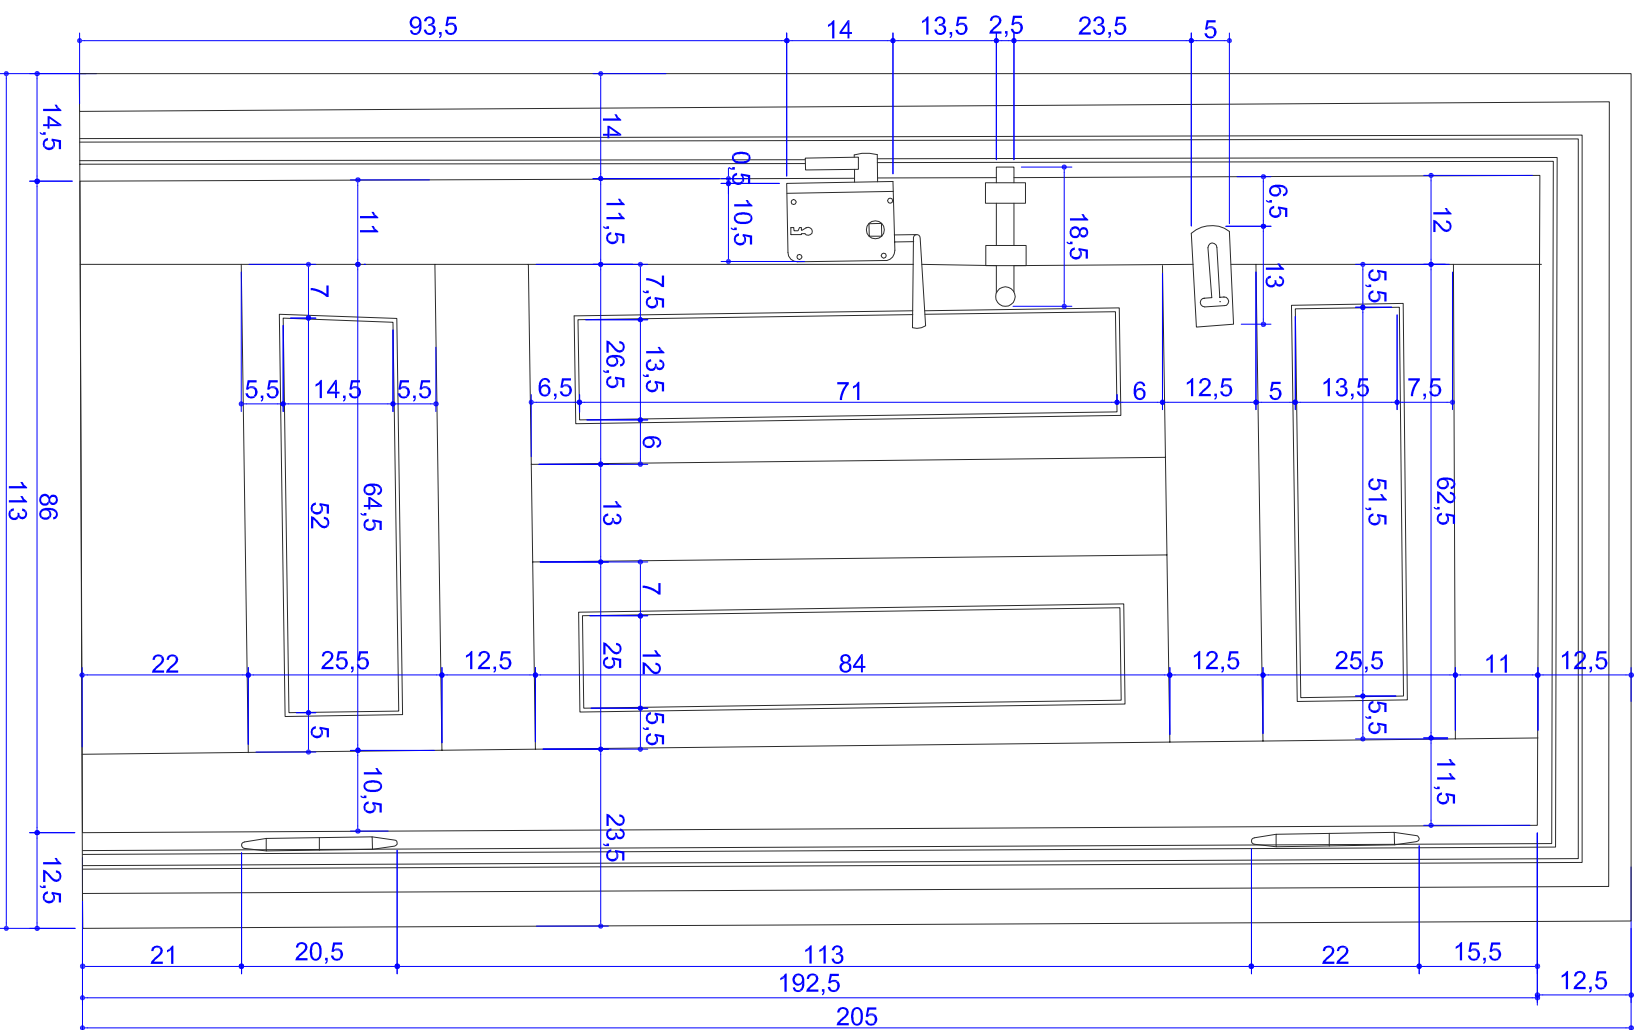

Dw4/widok z pom. 1/4

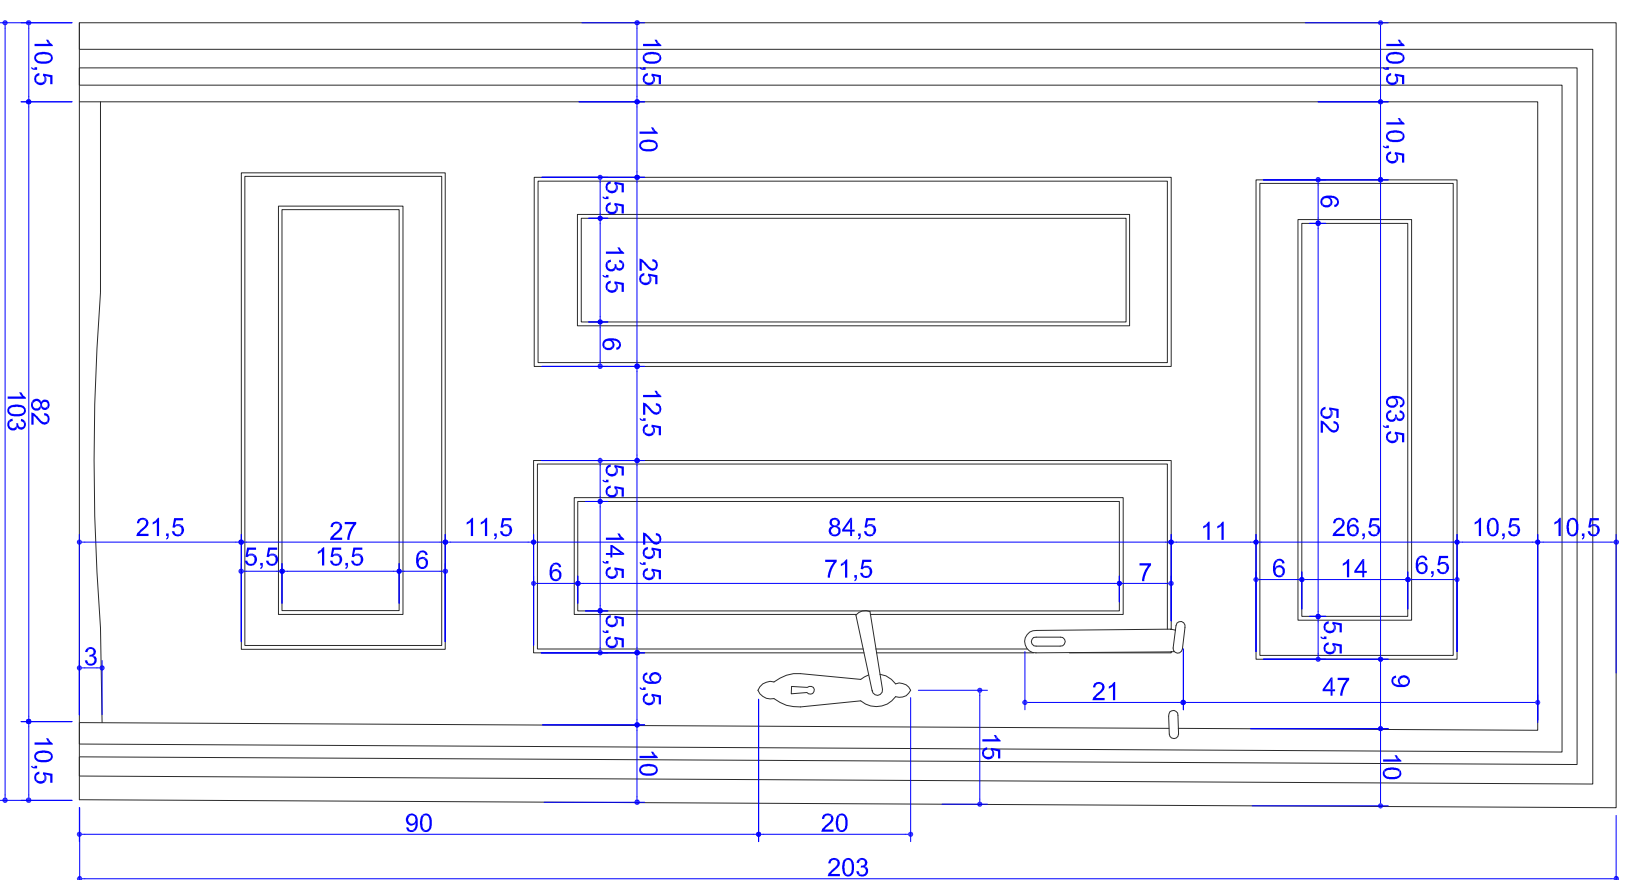

ZDJĘCIE KLAMKI

IKA INGENIEURBÜRO KACZAREWSKI GMBH		PRACOWNIA PROJEKTOWA ART NOVA	
POSTFACH 10 18 27 40009 DUESSELDORF		65-067 ZIELONA GÓRA UL. STARY RYNEK 15/11	
Nazwa obiektu	LEŚNICZÓWKA	Nr rysunku	skala 1:10
Adres obiektu	Warszawa ul. Rydzowa 1	Nr strony	-24
Przedmiot rysunku	DRZWI Dw 4	Specjalność	Nr uprawnień
Imię i nazwisko		architektura	464/88 UW
Projektant:	mgr inż. arch. J. Piotrowicz	architektura	1.12.2009
Sprawdzający:	mgr inż. arch. J. Lewicki	architektura	341/79/WBP 1.12.2009
Podpis			