Dw6/widok z pom.1/5

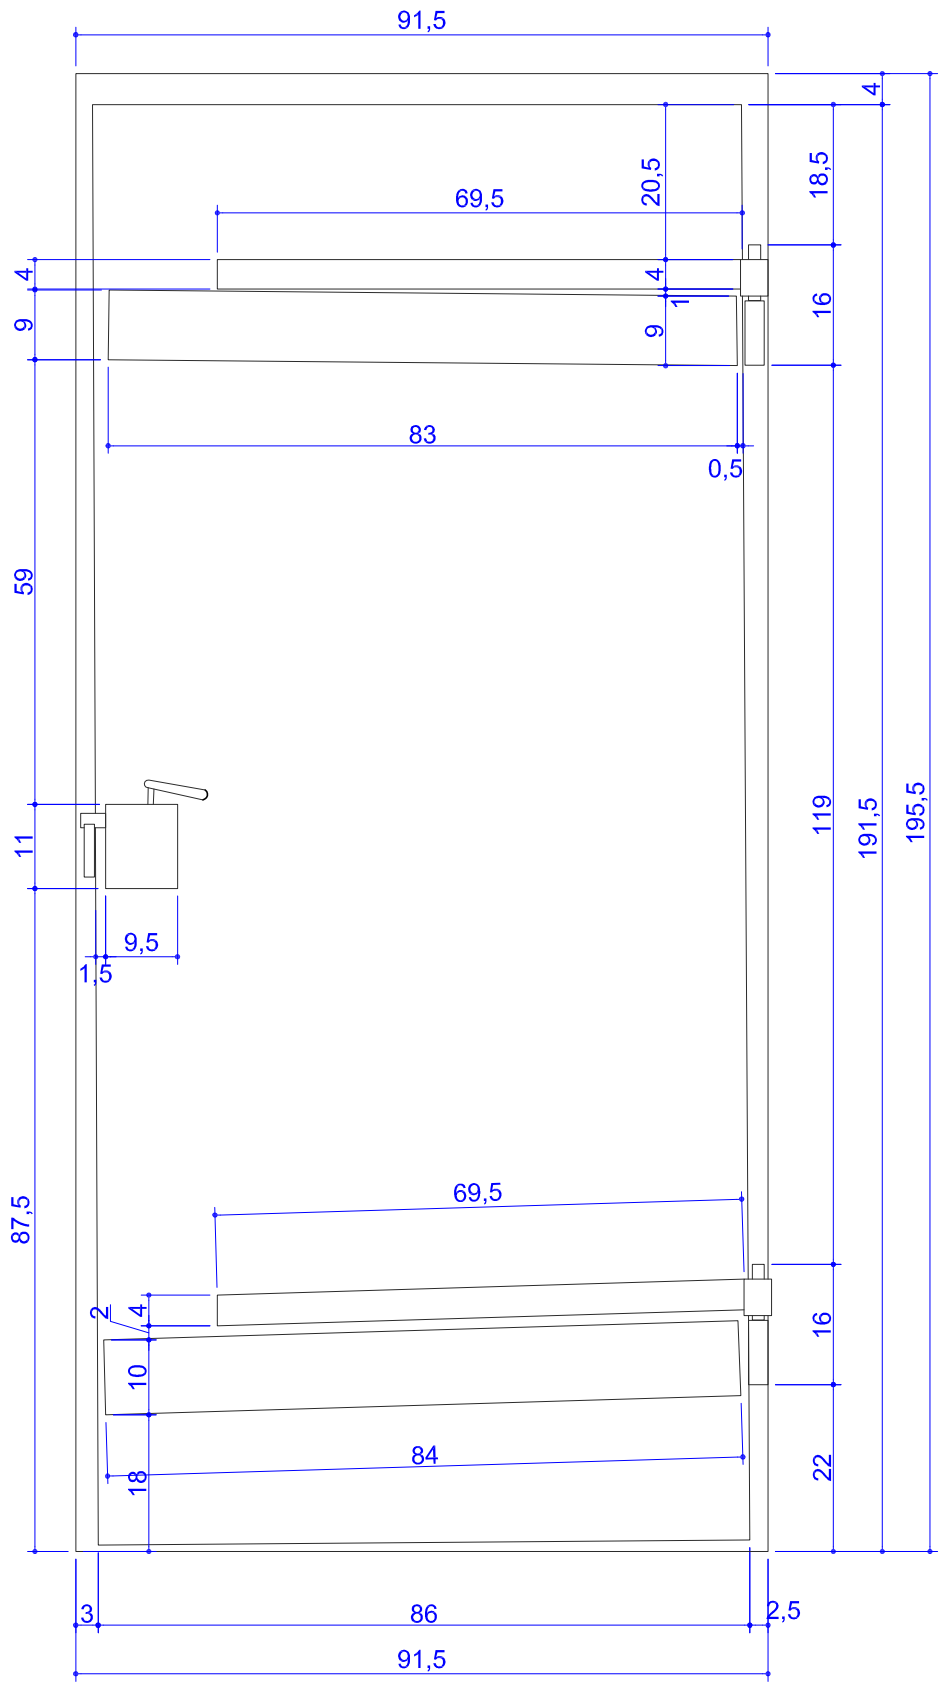

Zdjęcie -widok z pomieszczenia1/7

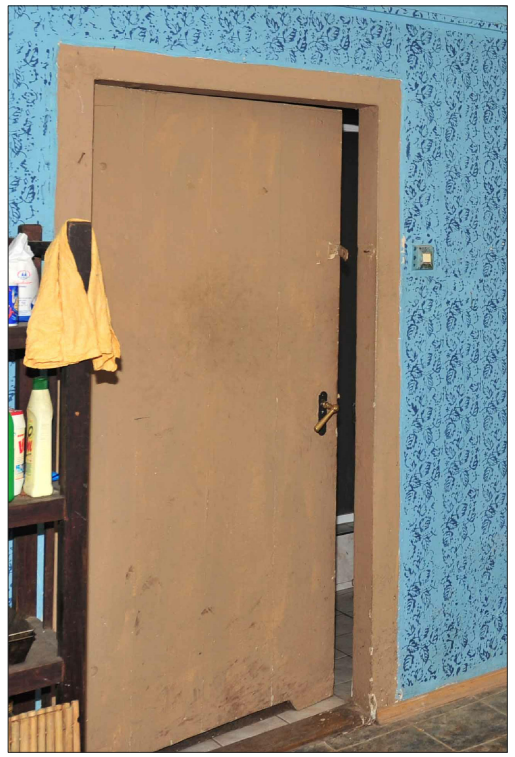

ZDJĘCIA KLAMEK I ZAMKA

ZDJĘCIA ZAWIASU

IKA INGENIEURBUERO KACZAREWSKI GMBH POSTFACH 10 18 27 40009 DUESSELDORF		PRACOWNIA PROJEKTOWA ART NOVA 65-067 ZIELONA GÓRA UL. STARY RYNEK 15/11			skala 1:10
Nazwa obiektu	LEŚNICZÓWKA				Nr rysunku L-26
Adres obiektu	Warszawa ul.Rydzowa 1				Nr strony
Przedmiot rysunku	DRZWI Dw 6				
	Imię i nazwisko	Specjalność	Nr uprawnień	Data	Podpis
Projektant:	mgr inż. arch.J.Piotrowicz	architektura	464/88 UW	1.12. 2009	
Sprawdzający:	mgr inż.arch. J.Lewicki	architektura	341/79/ WBPP	1.12. 2009	