




Dw11/widok z pom. 1/9

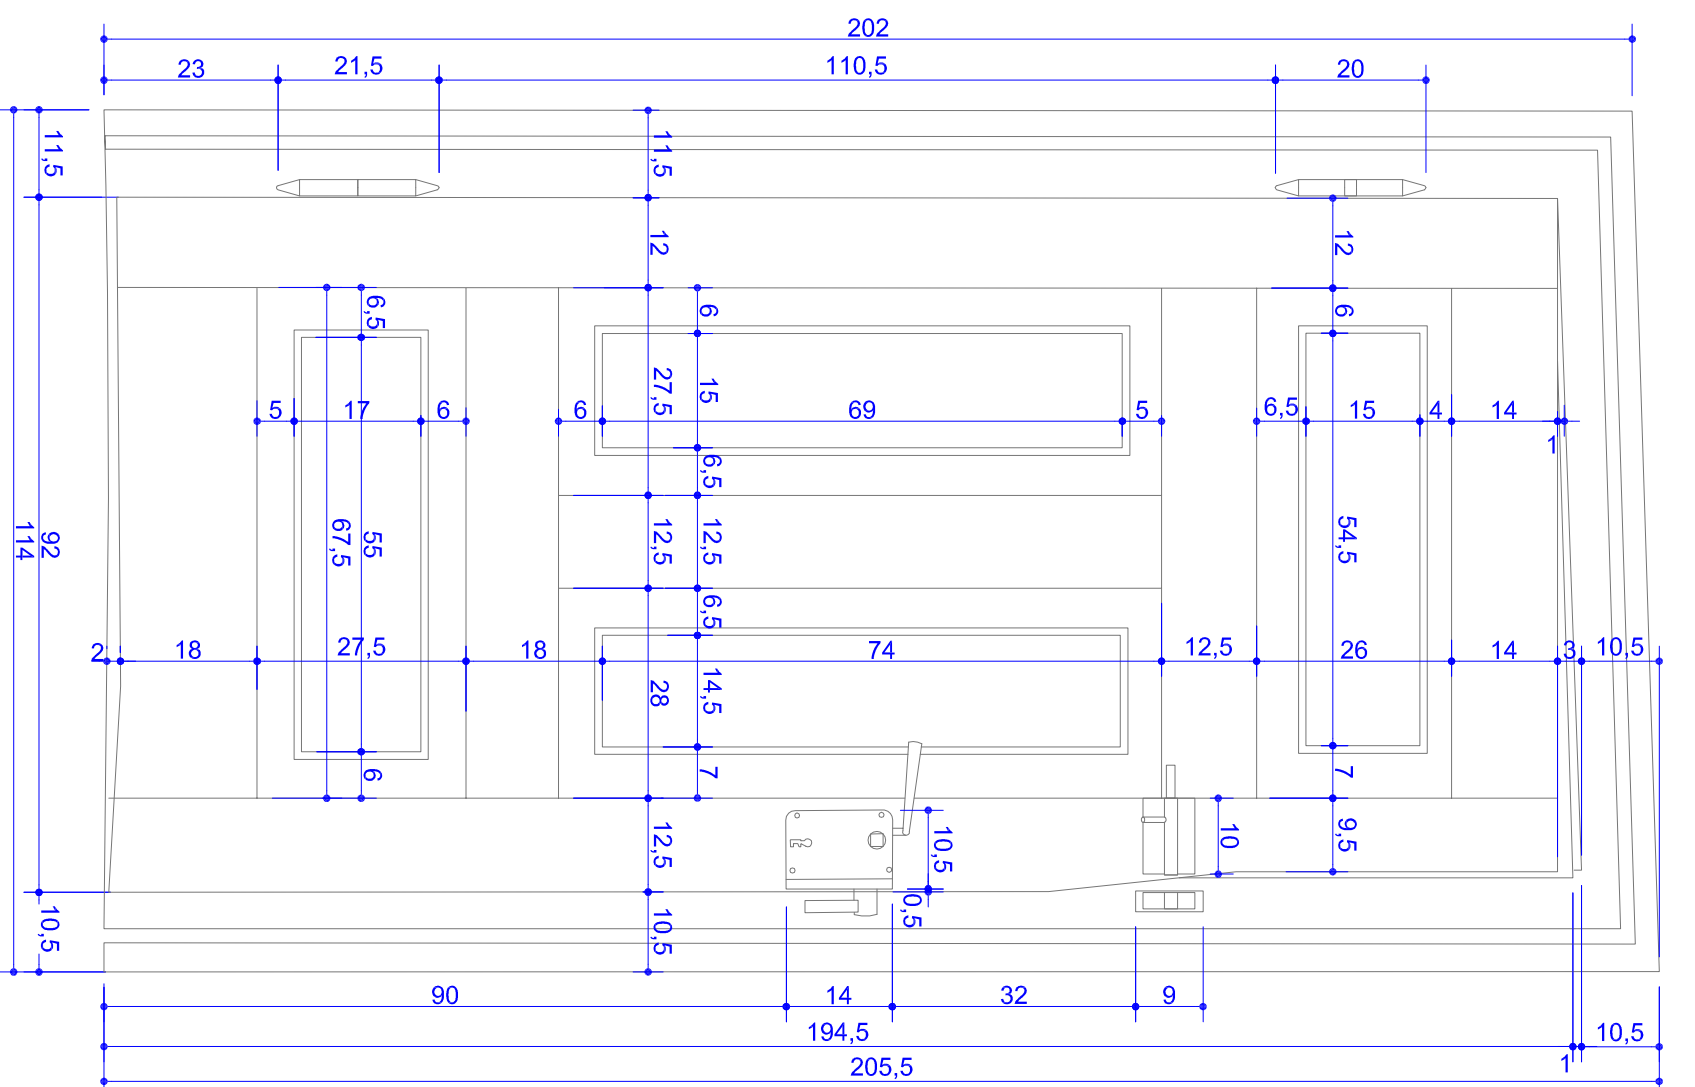

Dw11/widok z pom. 1/10

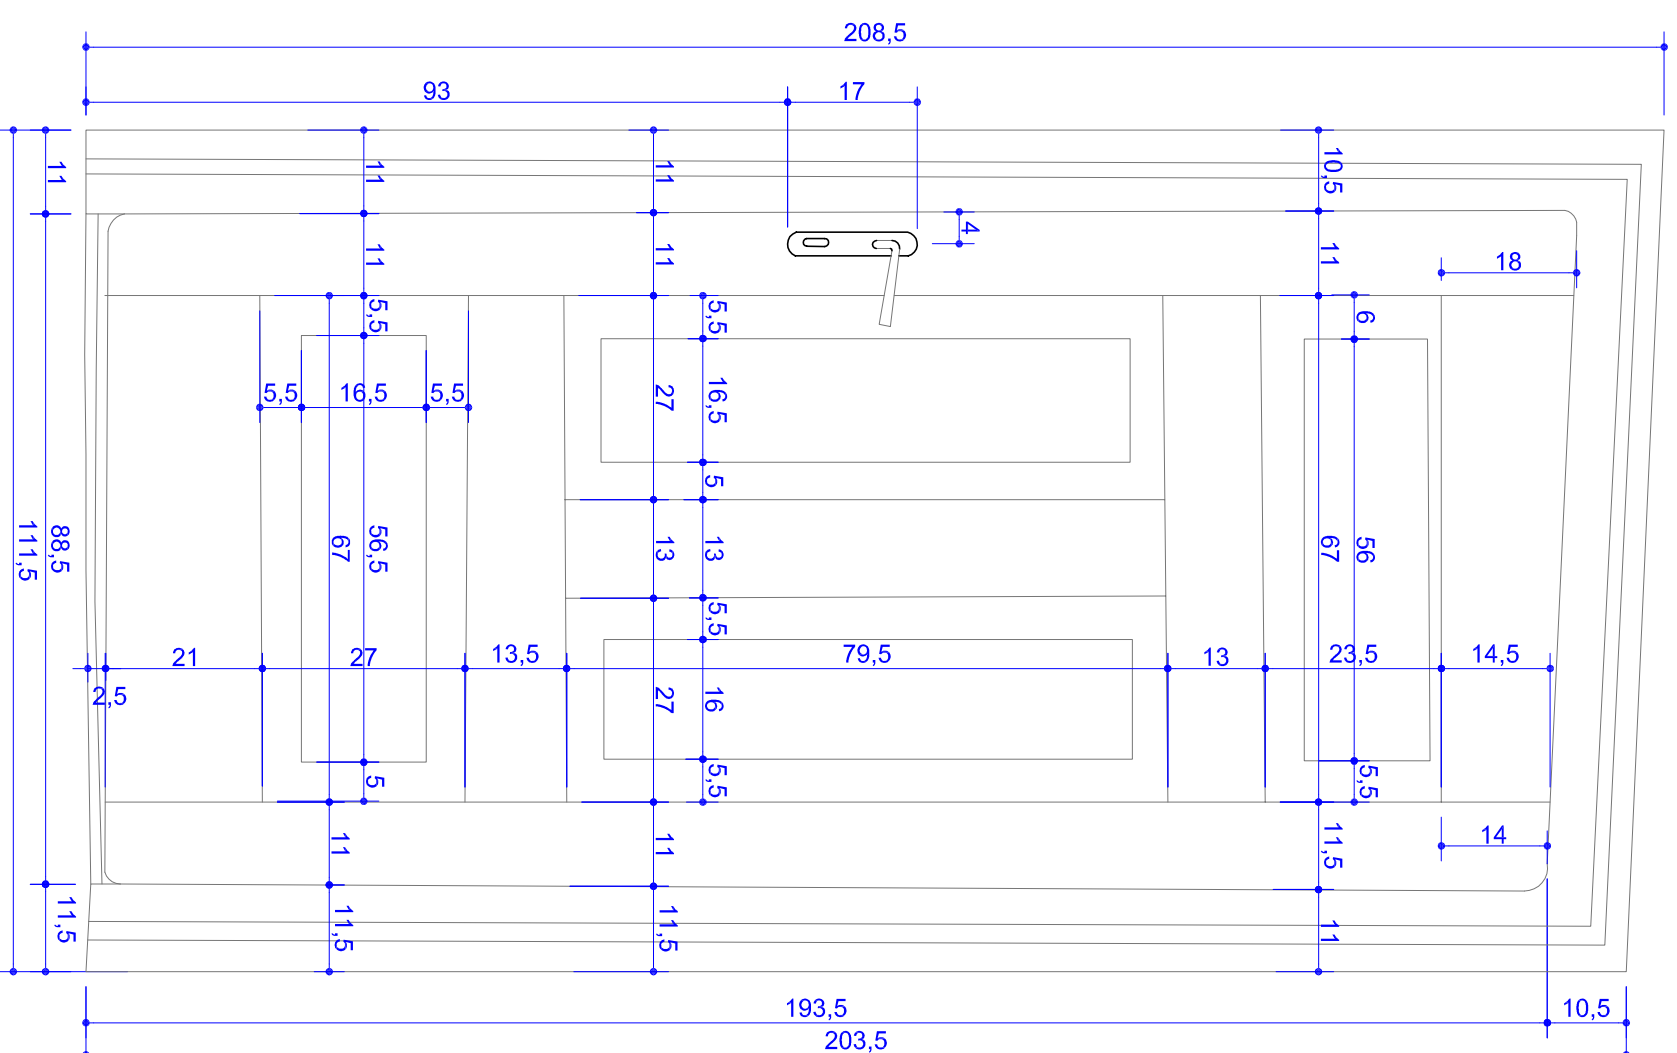

ZDJĘCIE -widok z pom. 1/9

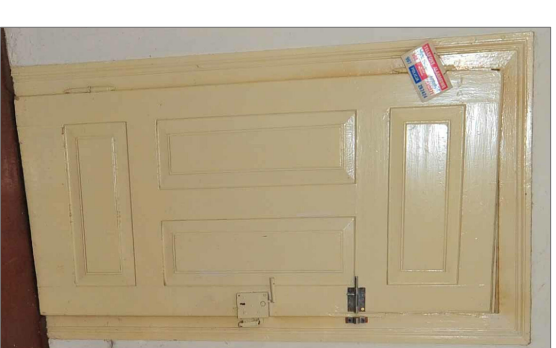

OBRĄZ UZYSKANY ZE SKANERA
widok pom. 1/8



ZDJĘCIA ZAMKA



IKA INGENIEURBUERO KACZAREWSKI GMBH		PRACOWNIA PROJEKTOWA ART NOVA	
POSTFACH 10 18 27 40009 DUESSELDORF		65-067 ZIELONA GÓRA UL. STARY RYNEK 15/11	
Nazwa obiektu	LEŚNICZÓWKA	Nr osunku	skala 1:50
Adres obiektu	Warszawa ul. Rydzowa 1	Nr strony	L-31
Przedmiot rysunku	DRZWI Dw 11	Specjalność	Nr uprawnień
			464/88 UW
Projektant:	mgr inż. arch. J. Piotrowicz	architektura	1.12.2009
Sprawdzający:	mgr inż. arch. J. Lewicki	architektura	341/79/ WBPP 1.12.2009