



Dw12/widok z pom.2/2

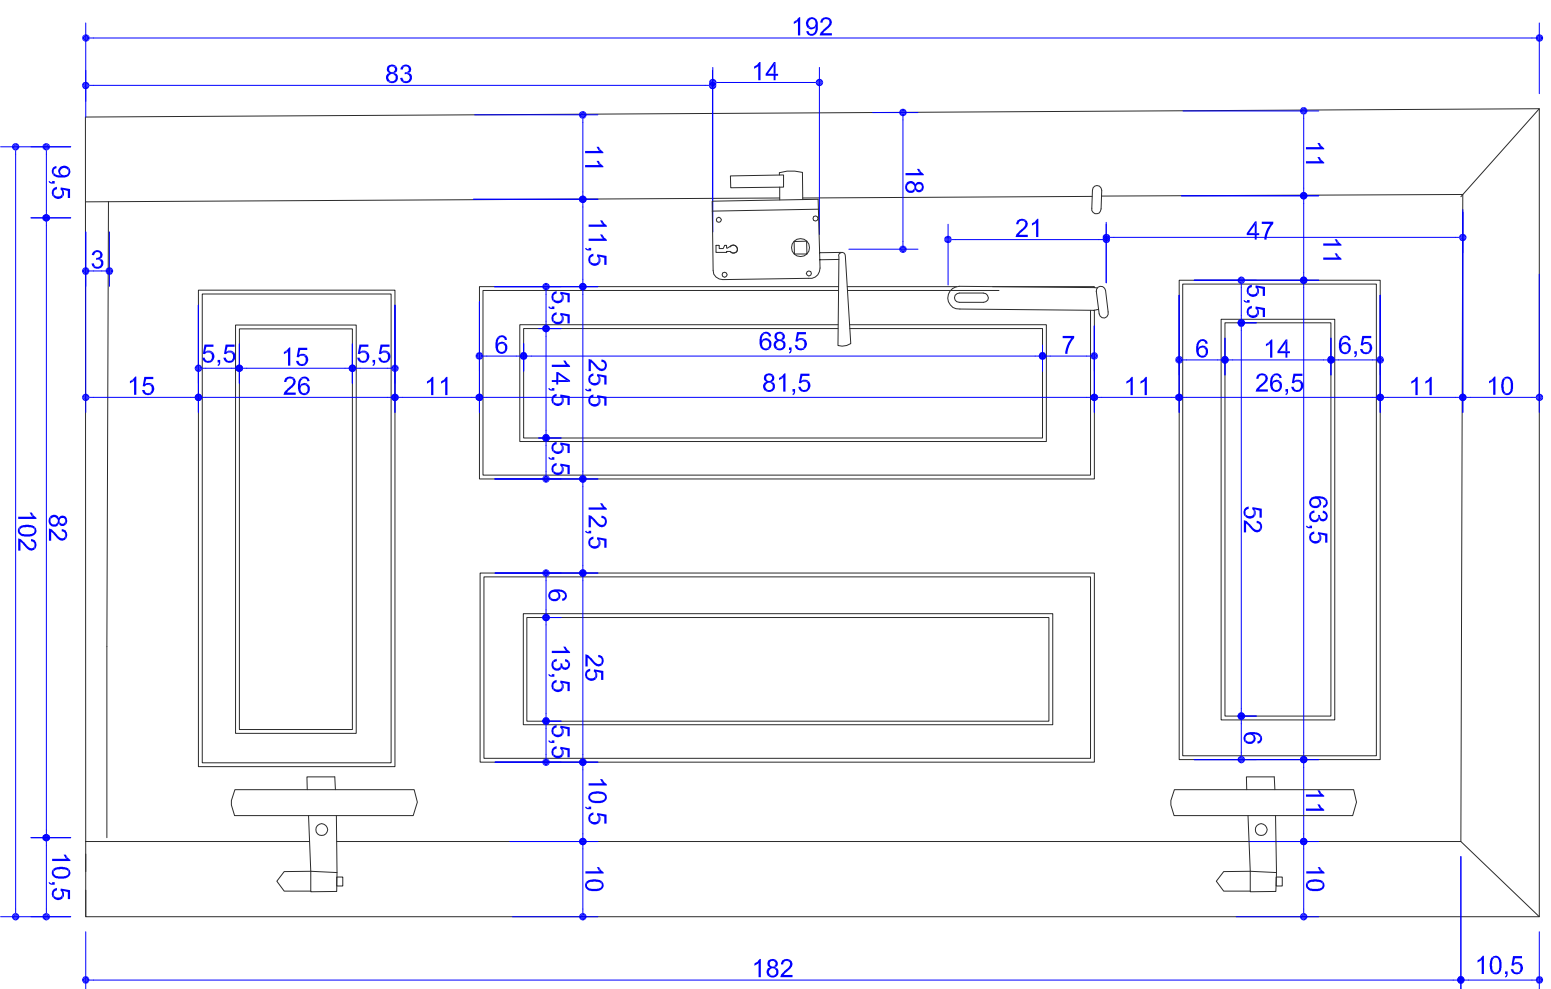

Dw12/widok z pom.2/1

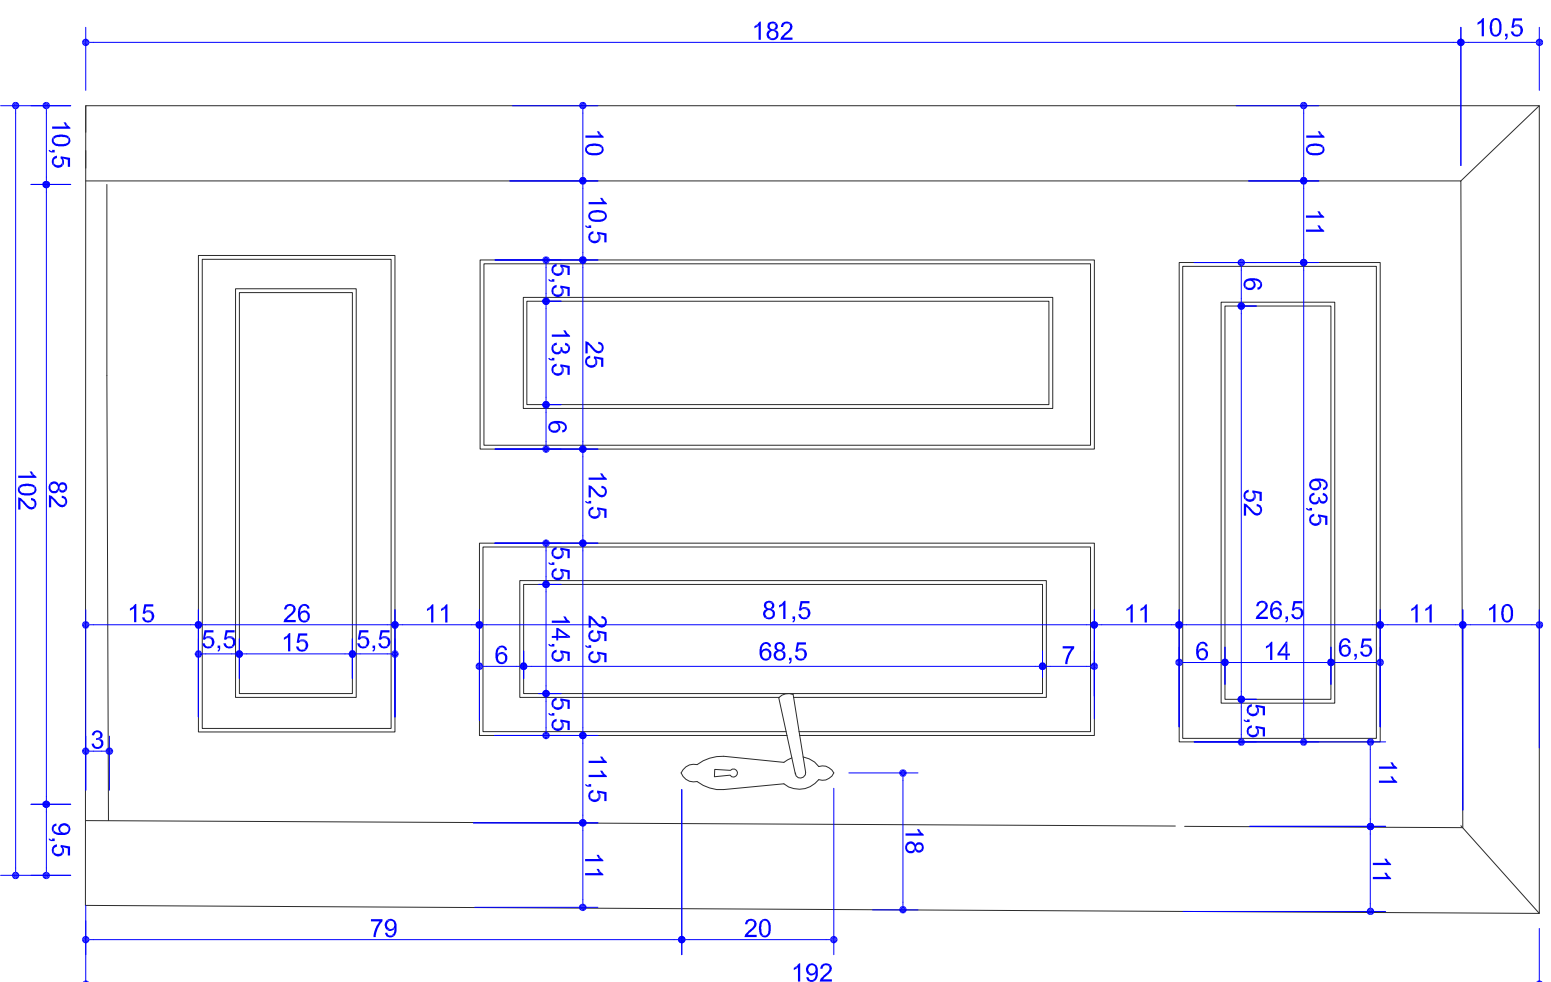

ZDJĘCIA ZAWIASU



ZDJĘCIA SKRZYDŁA
-widok z pom.2/1

IKA INGENIEURBUERO KACZAREWSKI GMBH		PRACOWNIA PROJEKTOWA ART NOVA	
POSTFACH 10 18 27 40009 DUESSELDORF		65-067 ZIELONA GÓRA UL. STARY RYNEK 15/11	
Nazwa obiektu	LEŚNICZÓWKA	Nr rysunku	skala 1:10
Adres obiektu	Warszawa ul. Rydzowa 1	Nr strony	L-32
Przedmiot rysunku	DRZWI Dw 12	Imię i nazwisko	Nr uprawnień
Projektant:	mgr inż. arch. J. Piotrowicz	Specjalność	architektura
Sprawdzający:	mgr inż. arch. J. Lewicki	architektura	464/88 UW
			1.12.2009
			341/79/ WBPP
			1.12.2009