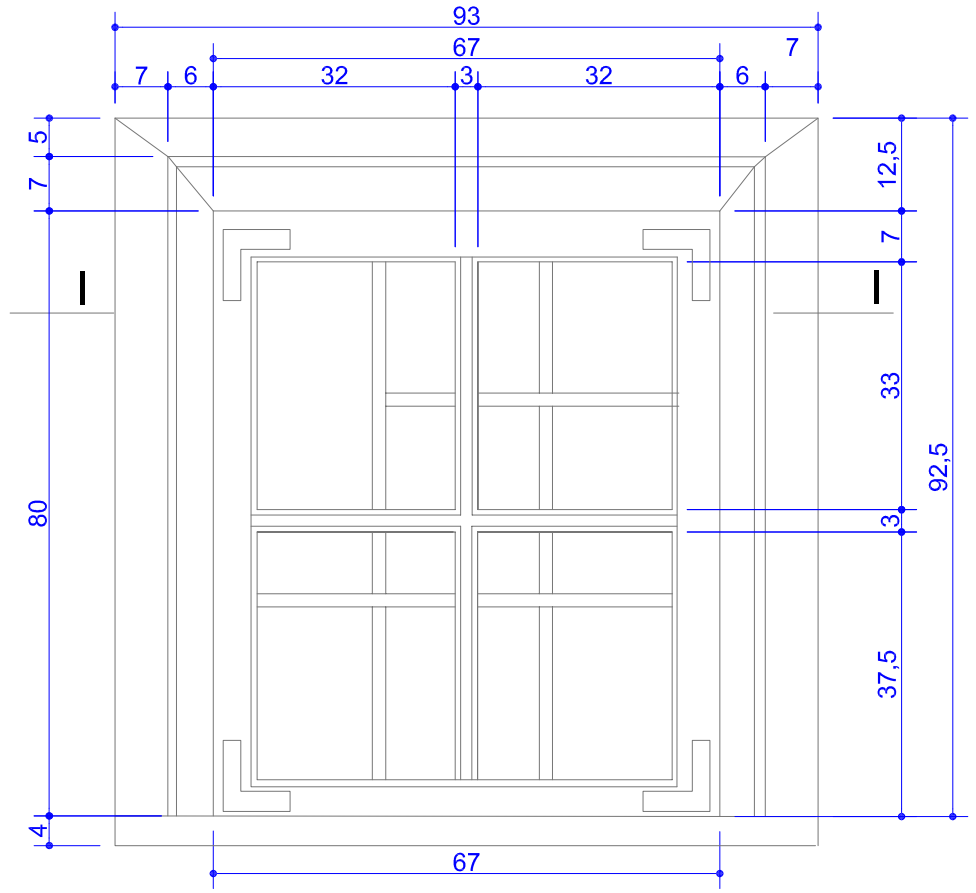

O4 Widok od strony pomieszczenia

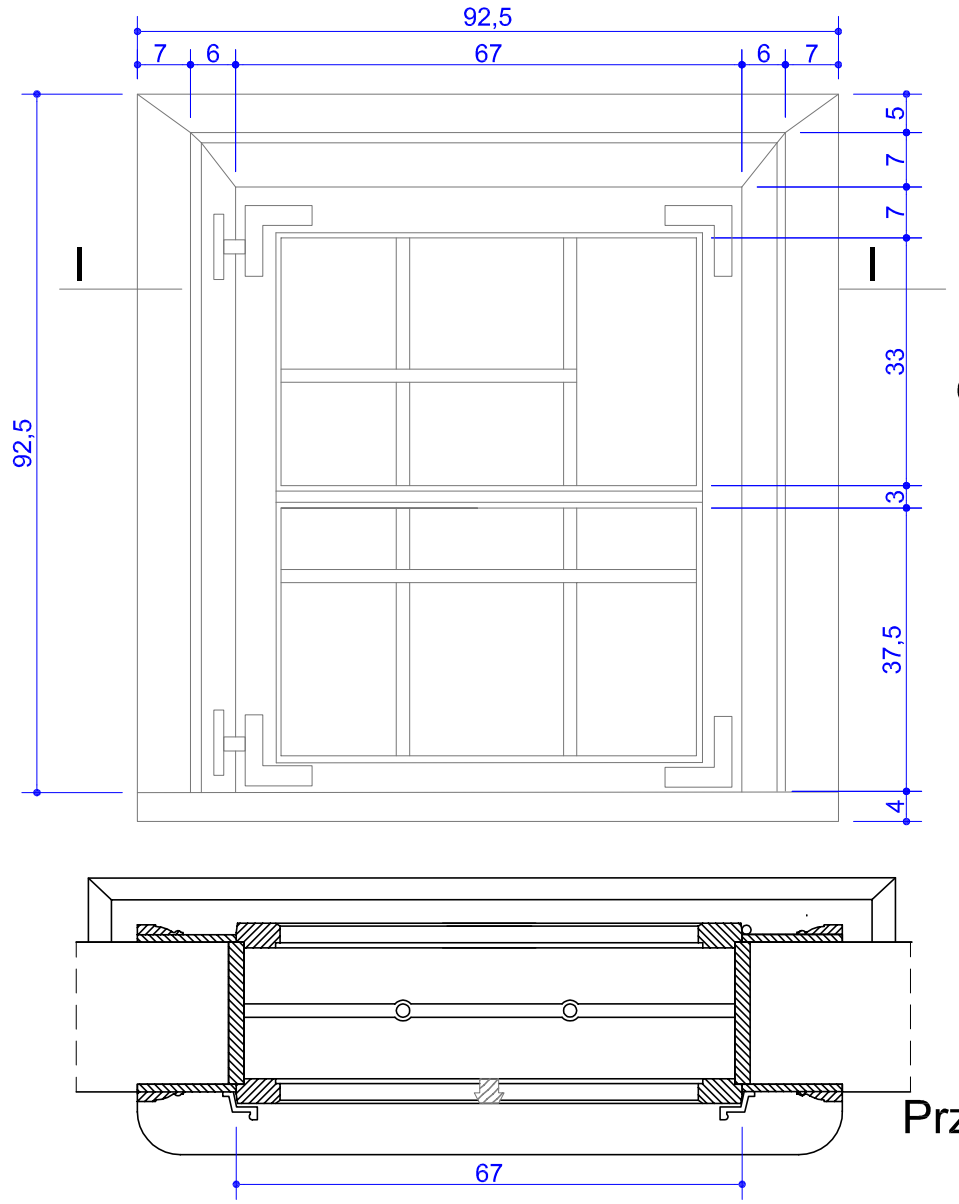

O4 Widok od strony elewacji

Przekrój poziomy

O5 Widok od strony pomieszczenia

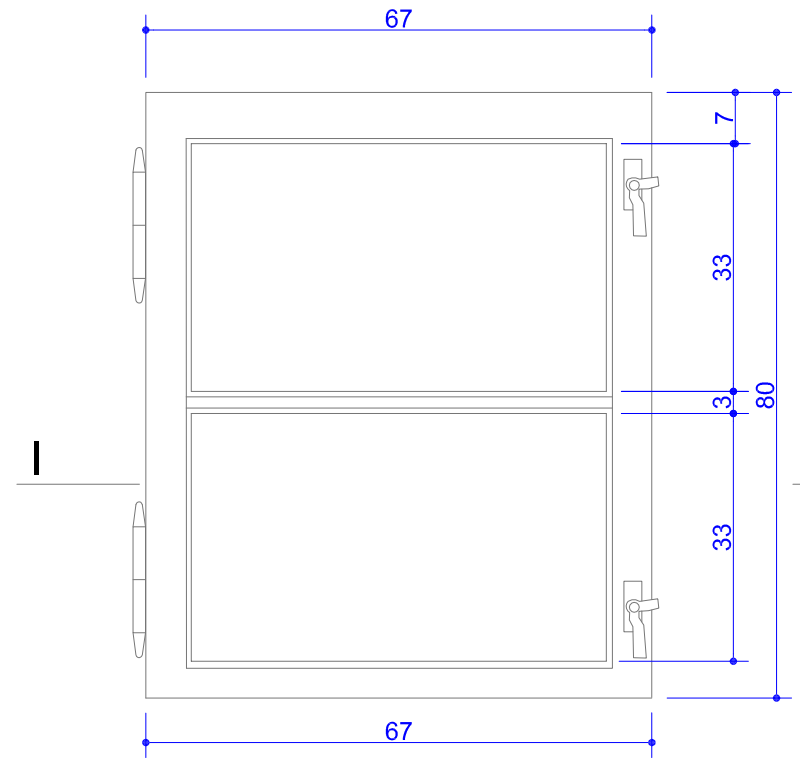

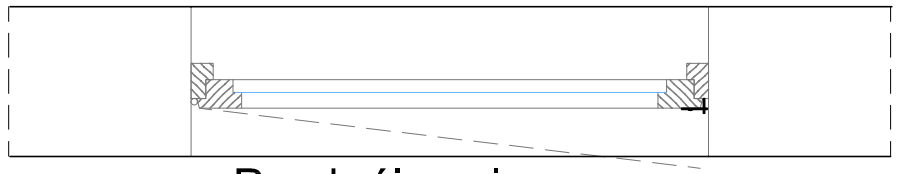

Przekrój poziomy

O4-widok od strony pomieszczenia

O4-widok od strony elewacji

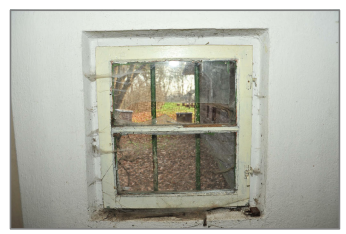

O5-widok od strony pomieszczenia

IKA INGENIEURBUERO KACZAREWSKI GMBH POSTFACH 10 18 27 40009 DUESSELDORF		PRACOWNIA PROJEKTOWA ART NOVA 65-067 ZIELONA GÓRA UL. STARY RYNEK 15/11			skala 1:10
Nazwa obiektu	LEŚNICZÓWKA				Nr rysunku L-37
Adres obiektu	Warszawa ul.Rydzowa 1				Nr strony
Przedmiot rysunku	Okna O4 I O5				
	Imię i nazwisko	Specjalność	Nr uprawnień	Data	Podpis
Projektant:	mgr inż. arch.J.Piotrowicz	architektura	464/88 UW	1.12. 2009	
Sprawdzający:	mgr inż.arch. J.Lewicki	architektura	341/79/ WBPP	1.12. 2009	