Widok A

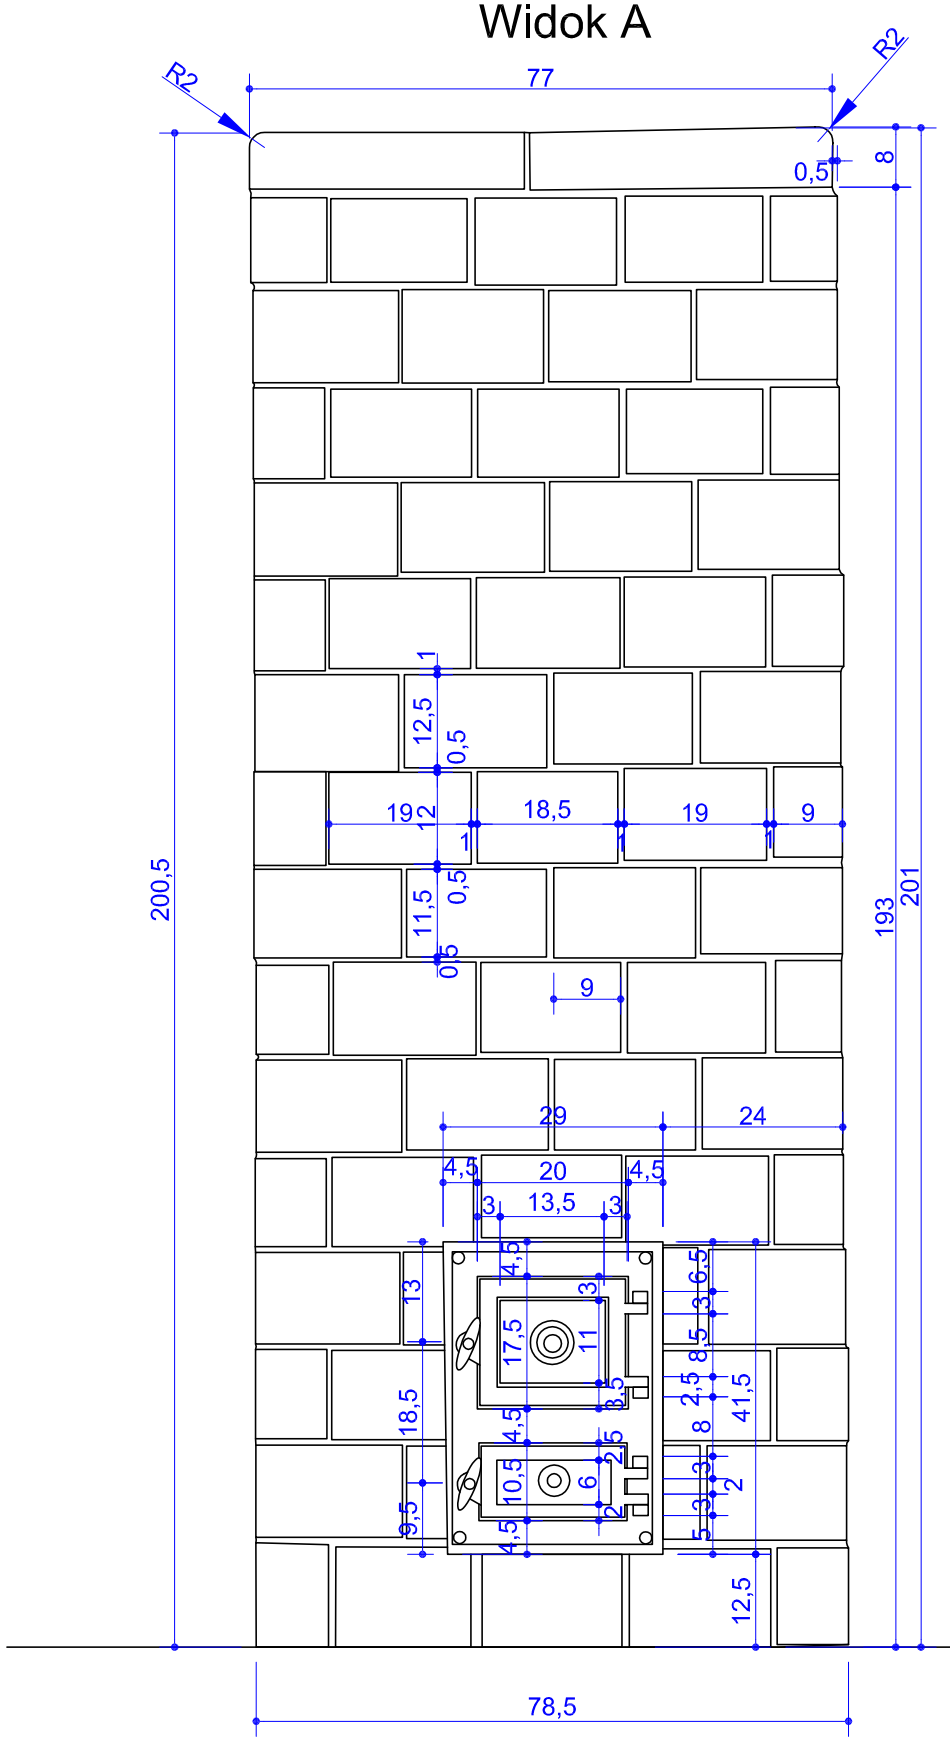

Widok B

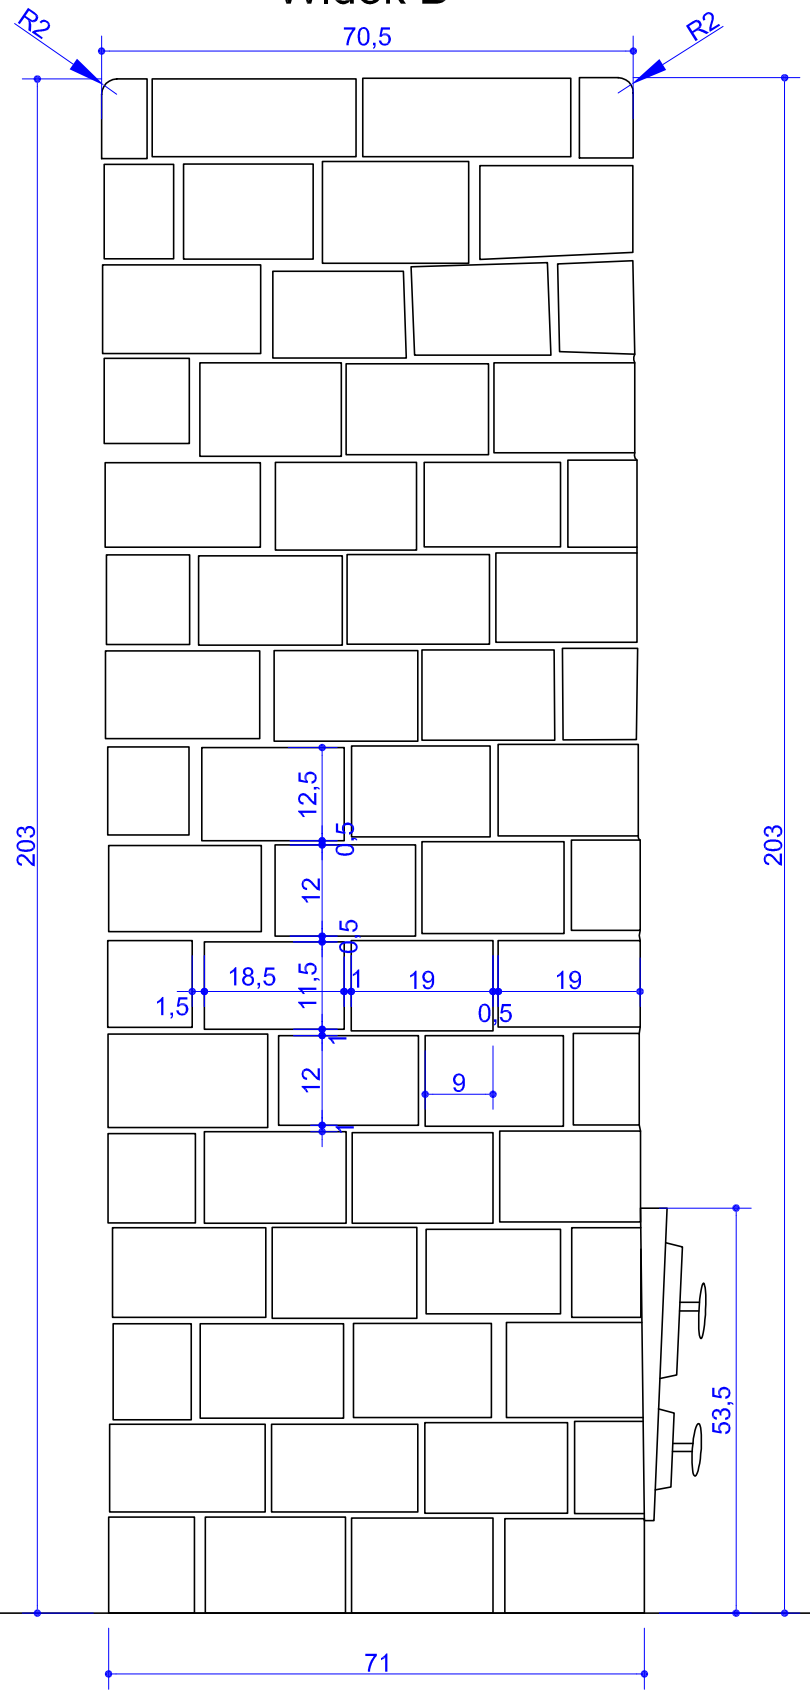

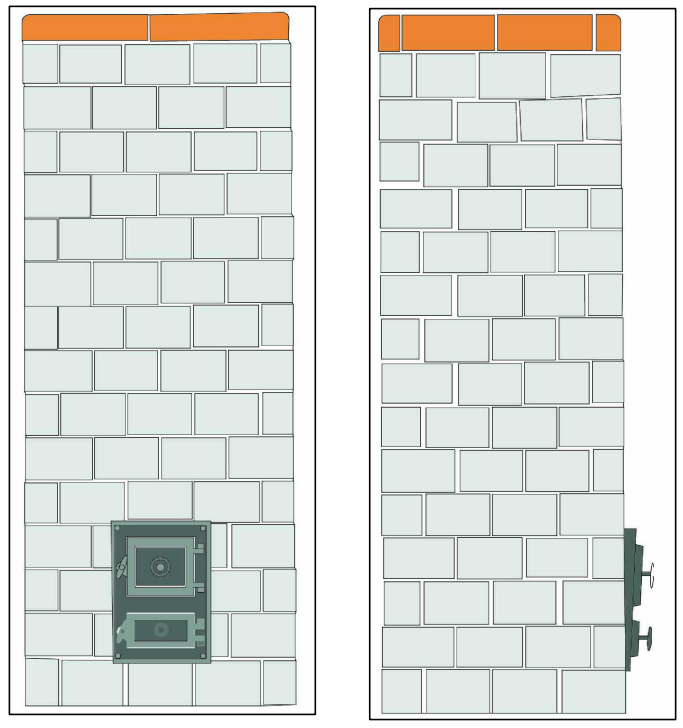

OBRAZ UZYSKANY ZE SKANERA -PDF

ZDJĘCIA DRZWICZEK PALENISKA I POPIELNIKA

IKA INGENIEURBUERO KACZAREWSKI GMBH POSTFACH 10 18 27 40009 DUESSELDORF		PRACOWNIA PROJEKTOWA ART NOVA 65-067 ZIELONA GÓRA UL. STARY RYNEK 15/11			skala 1:10
Nazwa obiektu	LEŚNICZÓWKA				Nr rysunku L-39
Adres obiektu	Warszawa ul.Rydzowa 1				
Przedmiot rysunku	Piec kaflowy - pomieszczenie 1/2				Nr strony
	Imię i nazwisko	Specjalność	Nr uprawnień		Podpis
Projektant:	mgr inż. arch.J.Piotrowicz	architektura	464/88 UW	1.12. 2009	
Sprawdzający:	mgr inż.arch. J.Lewicki	architektura	341/79/ WBPP	1.12. 2009	