


# RZUT I PRZEKRÓJ PRZEZ "BOCIANIE GNIAZDO" SKALA 1:50

# DETAL ZAWIESZENIA LINY SKALA 1:5

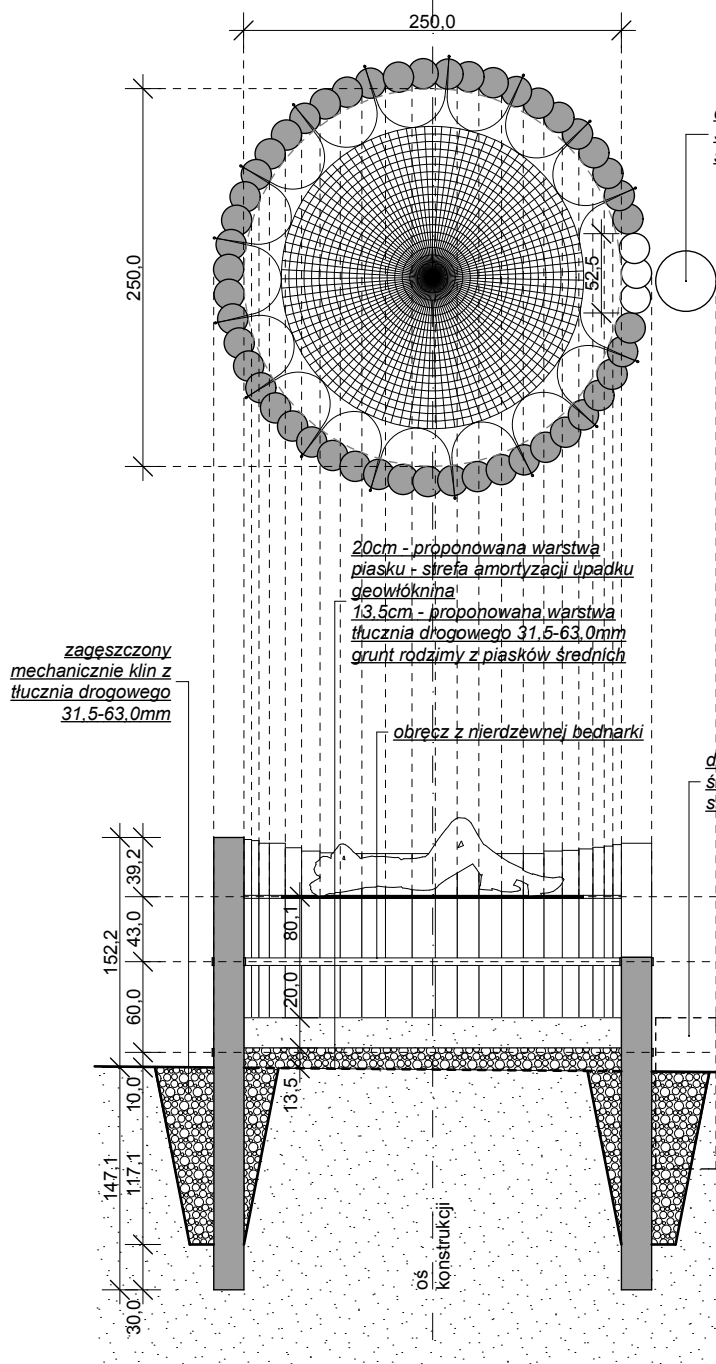

*dodatkowy pień o śr. 30-40cm (1szt.)  
stanowiący stopień*

*otwór w górnej części pnia do przewodzenia liny huśtawki - dostosować do grubości liny*

*zabezpieczenie przez wysunięciem się liny - podkładka nierdzewna*

*sąsiadujące pnie należy wyprofilować w tzw obłap, powodujący wzajemne klinowanie się pni*

*dodatkowy pień o śr. 30-40cm (1szt.)  
stanowiący stopień*


# DETAL OBEJMY/OBRĘCZY SKALA 1:5

*poziom obejmy*

*poziom obejmy*

*poziom obejmy*

*spawana obręcz z nierdzewnej bednarki 40x5mm o średnicy 254cm, pnie wyfrezować na tej wysokości*

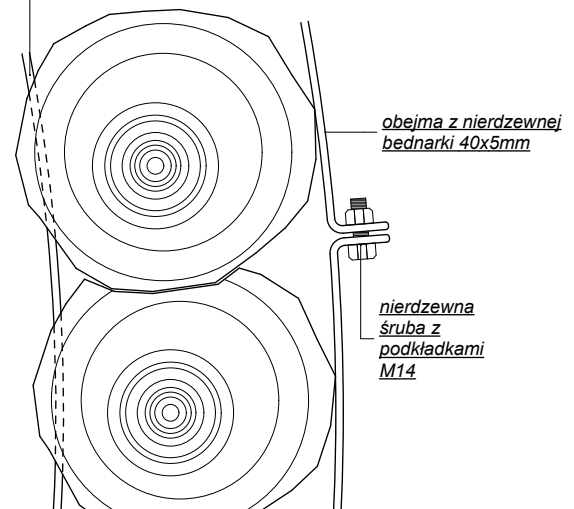

## UWAGI:

- na rysunku posłużono się pniami Robinii o średnicy ok. 20cm, jednakże przy zachowaniu średnicy wewnętrznej "Bocianie Gniazda" oraz szerokości wejścia, możliwe są odchyłki w granicach +/- 2cm
- niedopuszczalne jest stosowanie pni o średnicy poniżej 18cm z uwagi na ryzyko złego klinowania się pni
- części podziemne pni należy zaimpregnować
- siatka oraz liny podtrzymujące powinny posiadać odpowiedni certyfikat bezpieczeństwa oraz mieć udźwieg nie mniejszy niż 250kg
- siatka oraz liny w barwach: czarny, szary, brązowy lub beżowy
- wszystkie elementy stalowe nierdzewne
- wszystkie ostre krawędzie elementów metalowych zabezpieczyć nakładkami, krawędzie wyoblić, niedopuszczalne jest pozostawienie jakichkolwiek ostrych krawędzi metalu lub opików
- nadziemne elementy pni należy pozbawić drzazg, ostrych krawędzi i pomalować bezbarwnym impregnatem - patrz uwagi do całego "Labiryntu"

Tytuł	DOKUMENTACJA PROJEKTOWA DLA ZADANIA: "LEŚNY PLAC ZABAW W PARKU MŁOCIŃSKIM DLA MŁODZIEŻY I DOROSŁYCH ORAZ REWITALIZACJA POLANY"			
Tytuł arkusza	Detal - "Bocianie Gniazdo"		Skala 1:1000	
Inwestor	Miasto Stołeczne Warszawa Plac Bankowy 3/5, 00-950 Warszawa		Data czerwiec 2019	
Zespół autorski	Projektował	Specjalność	Nr uprawnień	Podpis
GRINGOO Architektura Krajobrazu Marta Chrzęszczak	mgr inż. arch. krajobrazu Marta Chrzęszczak	architektura krajobrazu		
	JKAZIMIERCZAK STUDIO Jacek Kazimierzczak	mgr inż. arch. Jacek Kazimierzczak	architektura	SW-85/2010
PRAWA AUTORSKIE ZASTRZEŻONE Dokonywanie zmian oraz kopiowanie i rozpowszechnianie bez zgody właściciela praw autorskich jest zabronione				Nr arkusza <b>02.2</b>