


PODOBSZAR 1

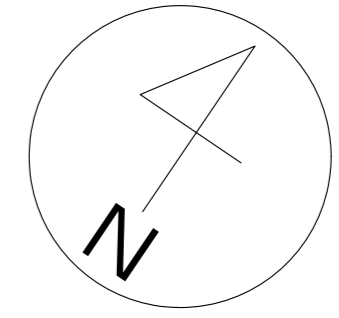

LEGENDA

- granice opracowania
- ▲ wejścia na teren
- plance zabaw, tereny rekreacji istniejące
- ścieżki - przeдеpty istniejące
- T-i tablice informacyjne istniejące
- Z-i elementy placu zabaw istniejące
- R-i stojaki rowerowe istniejące
- F-i słupy fotowoltaiczne istniejące
- P-i podest istniejący
- B-i brama istniejąca
- SL-i stoły z ławkami istniejące
- drzewa istniejące
- krzewy istniejące


Elementy projektowane:

(oznaczenie cyfrowe odnosi się do ilości sztuk elementu)

- T-i wiaty ze stołem i 2 ławkami
- misy ogniskowe projektowane
- kosze na odpady projektowane
- stoły z ławkami projektowane
- ławki bez oparcia projektowane
- ławki z oparciem projektowane
- tablice informacyjne projektowane
- leśna ścieżka zdrowia projektowana: labirynt z pni
- nawierzchnia spacerowo-biegowa projektowana
- drzewa projektowane
- krzewy projektowane

Zestawienie elementów projektowanych:  
 drzewa: 22 szt.  
 krzewy: 270 szt.

PODOBSZAR 3

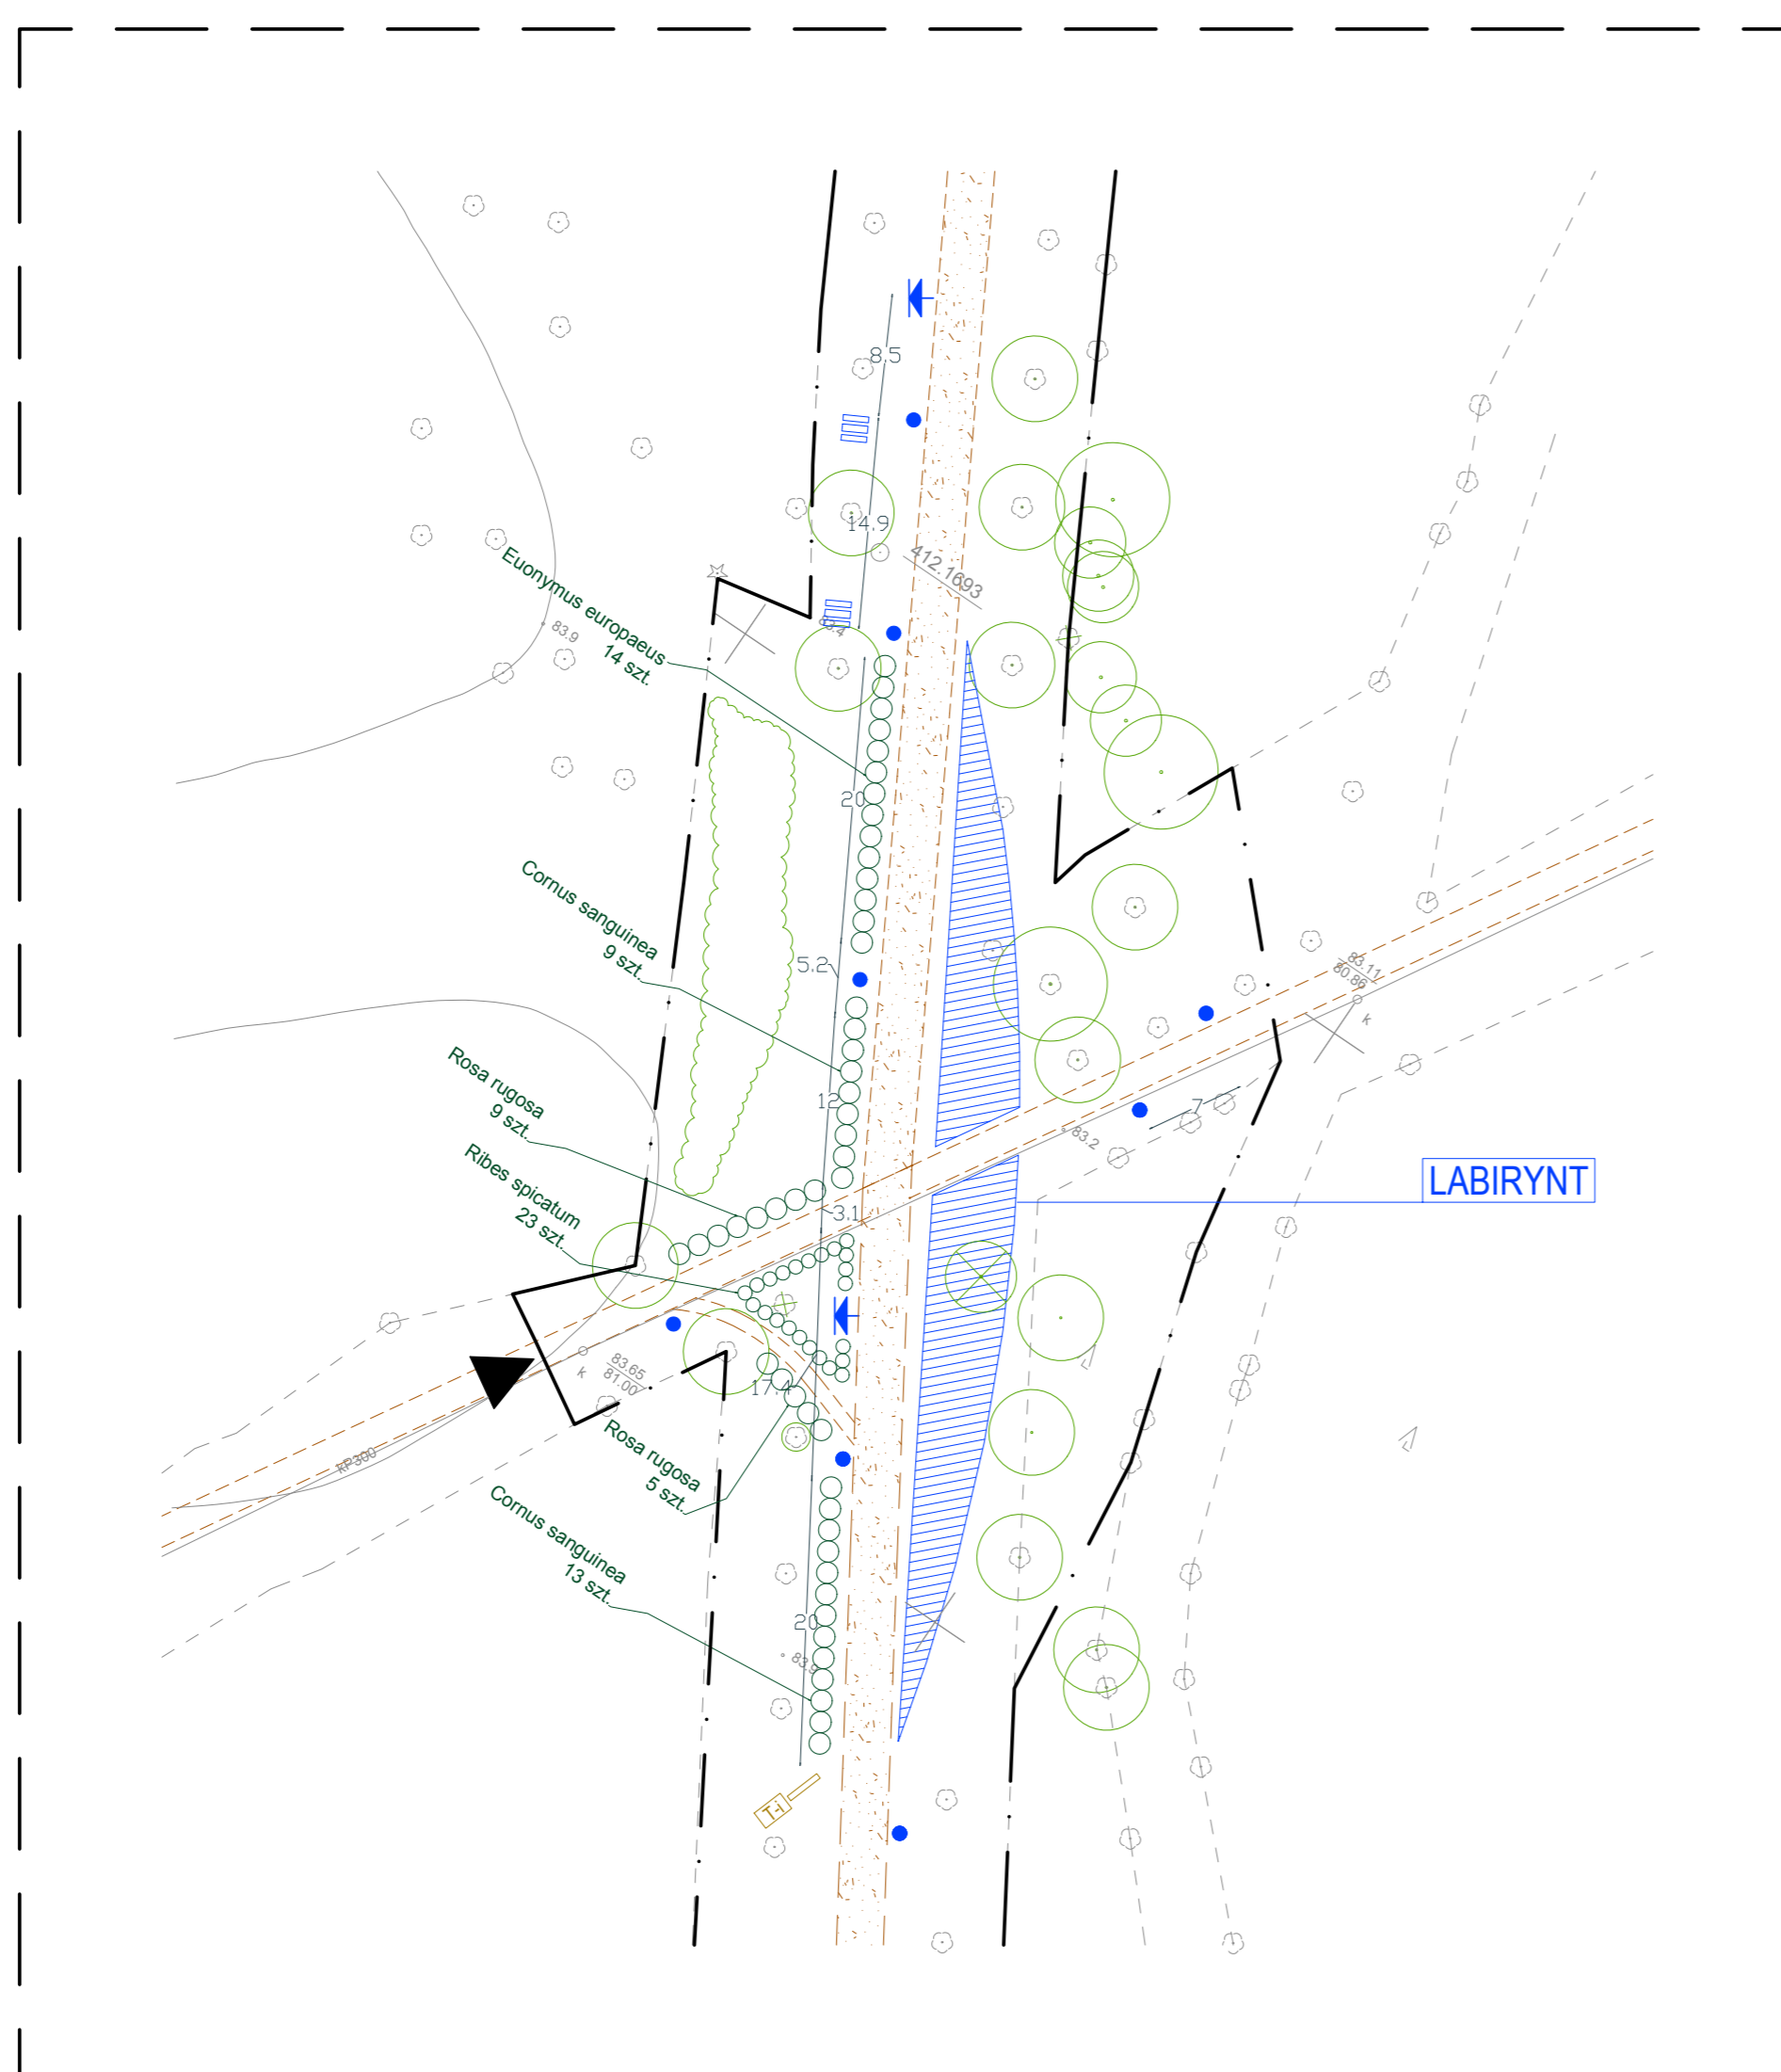

Zalecenia dotyczące zakładania terenów zieleni:

Pora sadzenia: jesień lub wiosna, najlepiej w terminie 15.marzec-15.maj lub 30.sierpień-30.listopad. Drzewa i krzewy należy sadzić w chłodne i wilgotne dni.  
 Miejsce sadzenia - powinno być wyznaczone w terenie, zgodnie z rysunkiem.  
 Dół do sadzenia roślin musi być przygotowany tak, aby korzenie mogły się swobodnie układać, a wielkość dołów należy dostosować do wielkości sadzonek drzew i krzewów.  
 Dółki pod drzewa i krzewy powinny być zaprawione ziemią urodzajną, a po posadzeniu obficie podlane.  
 Roślina w miejscu sadzenia powinna znaleźć się na poziomie do 5 cm głębiej w stosunku do poziomu wzrastania w szkółce, zbyt głębokie lub płytkie sadzenie utrudnia prawidłowy rozwój rośliny.  
 Korzenie ziemię i uszkodzone należy przed sadzeniem przyciąć.  
 Korzenie roślin zasypywać sypką ziemią, a następnie prawidłowo ubić, uformować miskę i podlać.  
 Krzewy gatunków Berberys pospolity *Berberis vulgaris* i Porzeczka czerwona *Ribes spicatum* należy sadzić w odstępach co 1m.  
 Krzewy gatunków Dereń świdwa *Cornus sanguinea*, Trzmielina pospolita *Euonymus europaeus*, Róża dzika *Rosa canina* i Róża pomarszczona *Rosa rugosa* należy sadzić w odstępach co 1,5m.

Tytuł	DOKUMENTACJA PROJEKTOWA DLA ZADANIA: "LEŚNY PLAC ZABAW W PARKU MŁOCIŃSKIM DLA MŁODZIEŻY I DOROSŁYCH ORAZ REWITALIZACJA POLANY"		
Tytuł arkusza	Nasadzenia zieleni	Skala 1:500	
Inwestor	Miasto Stołeczne Warszawa Plac Barkowy 35, 00-850 Warszawa	Data czerwiec 2019	
Zespół autorski	Projektował	Specjalność	Nr uprawnień
GRINGOO Architektura Krajobrazu Marta Chrzęszczak	Projektował Marta Chrzęszczak	architektura krajobrazu	
JAKAZMERCZAK STUDIO Jakub Kazmierczak	Projektował Jakub Kazmierczak	architektura	SW-852010
Miejsce autorskie: 2471832796 Dokumentacja opracowana i rozpowszechniana bez zgody właściciela praw autorskich jest zabroniona			Nr arkusza 05.1