


DO UL. SKIERSKIEGO

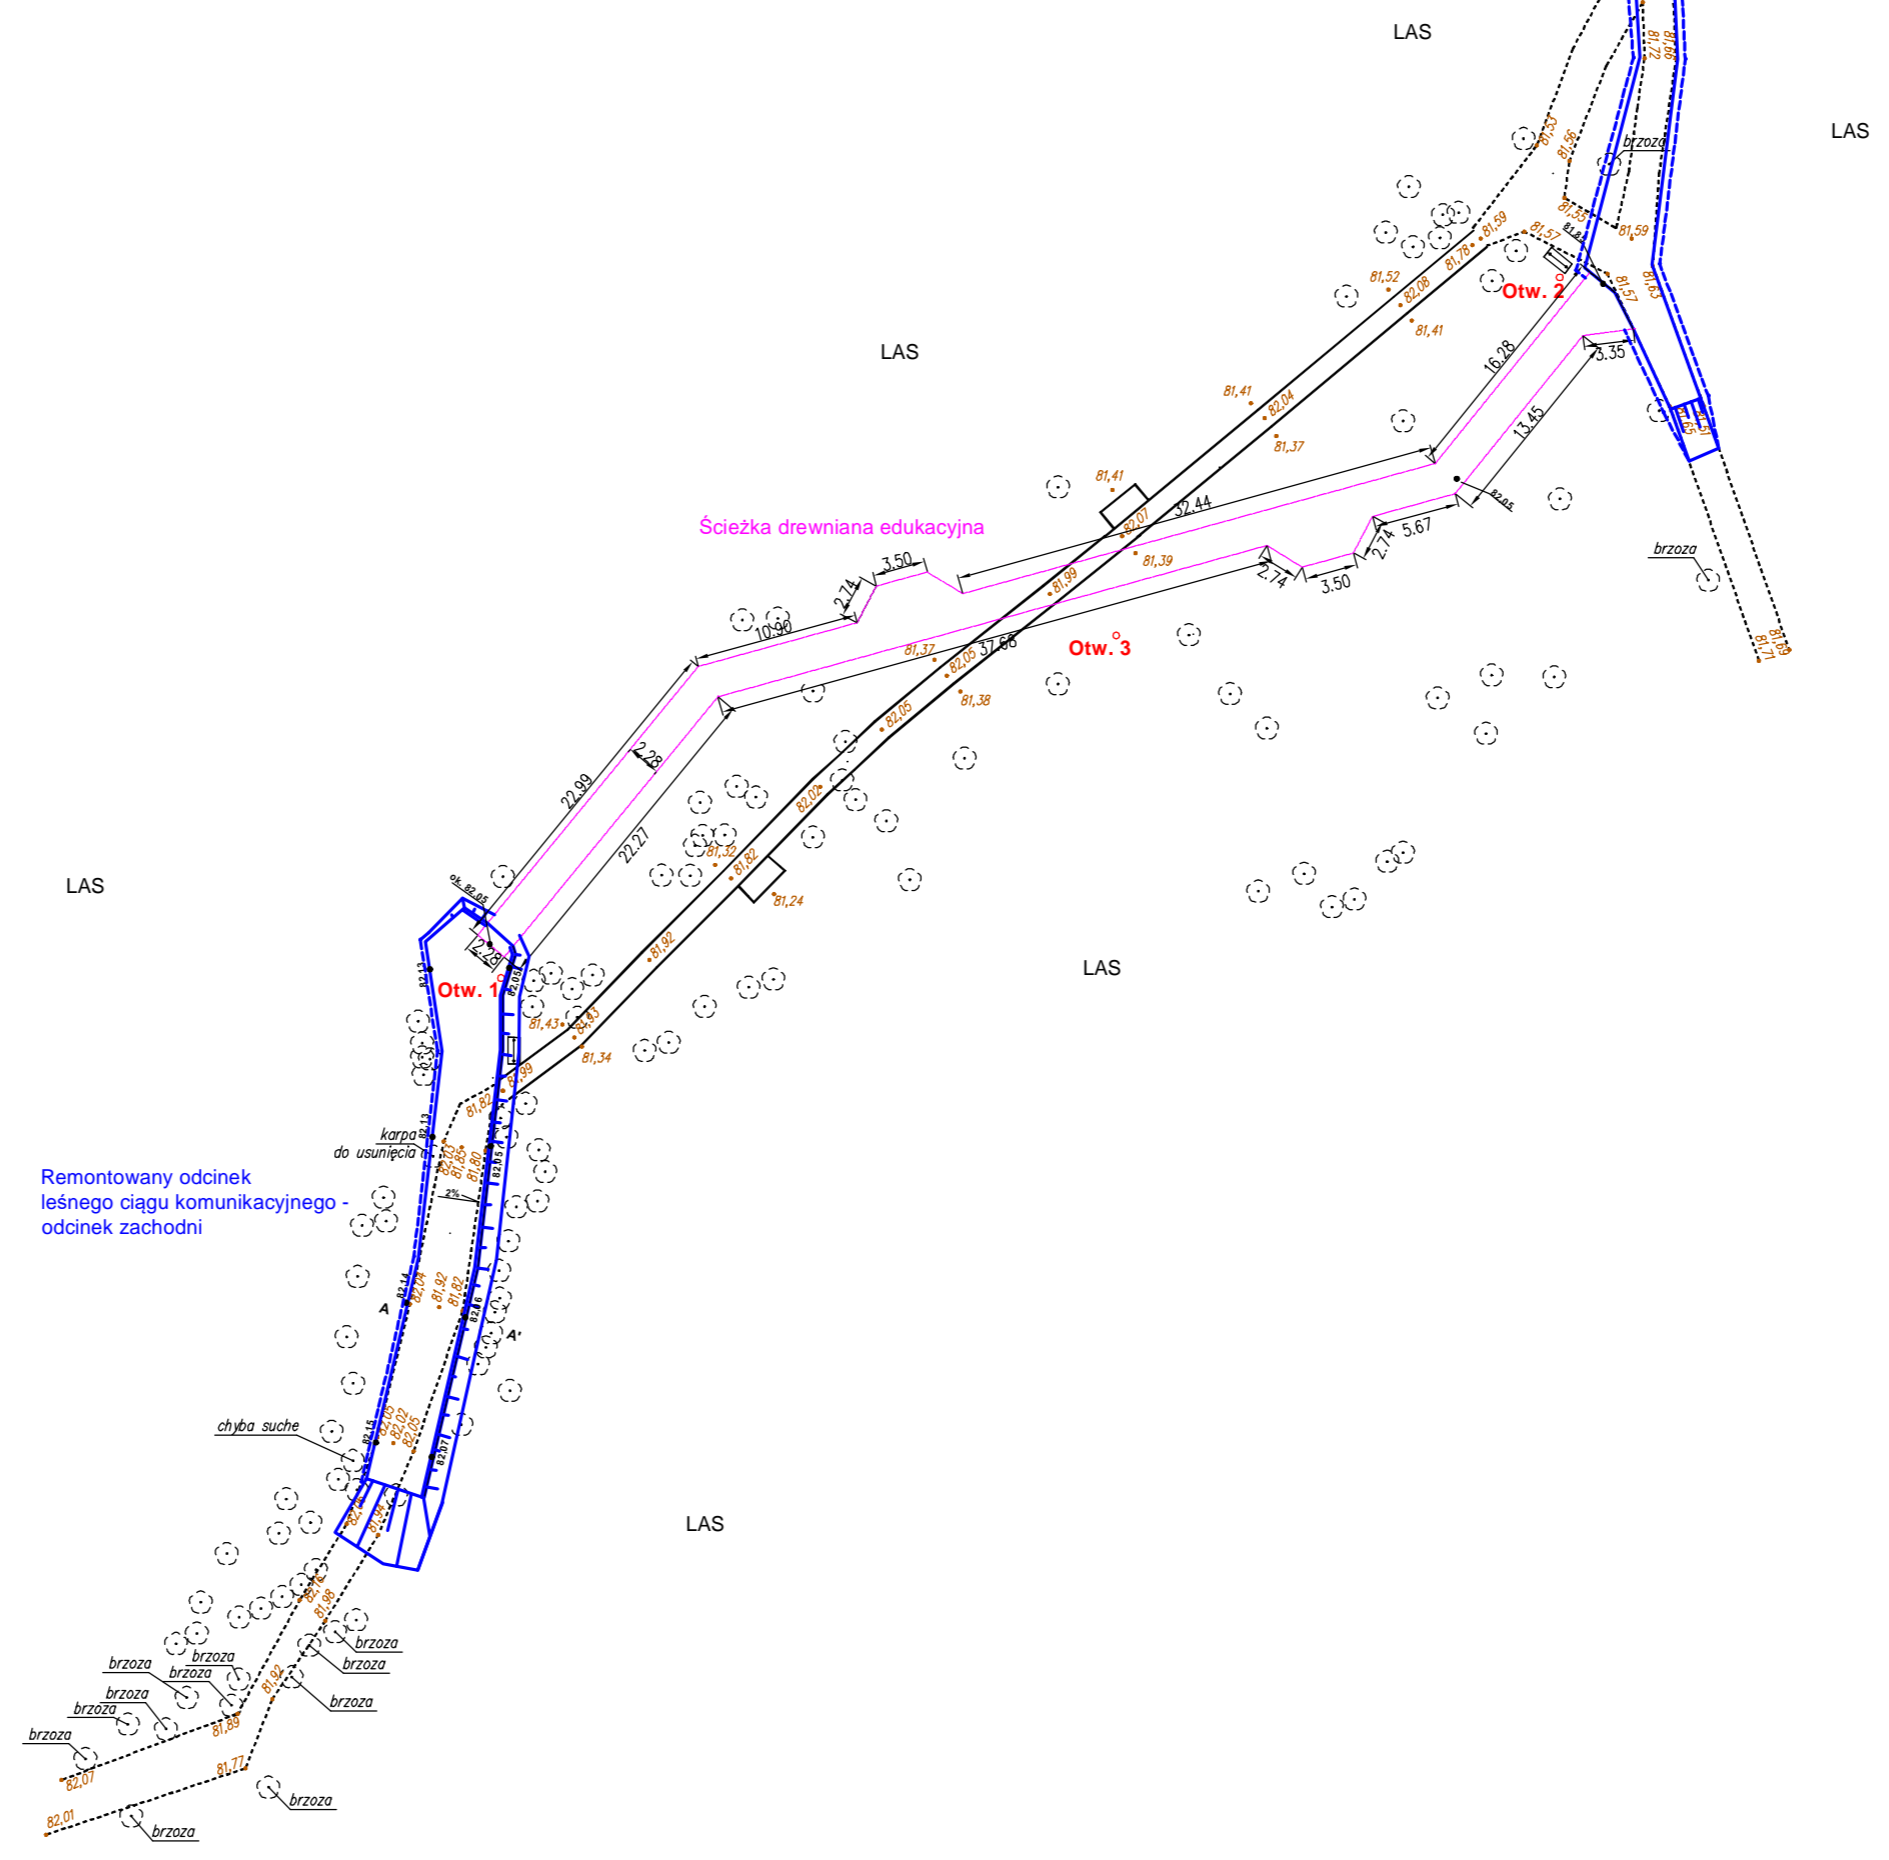

Remontowany odcinek leśnego ciągu komunikacyjnego - odcinek zachodni

chyba suche

DO UL. KONDRATOWICZA

**LEGENDA:**

- Otw. 1 ° Otwór badań geotechnicznych
- Istniejąca ścieżka drewniana edukacyjna - do rozbiórki
- Projektowana ścieżka drewniana edukacyjna
- Istniejące ciągi komunikacyjne - leśne
- Remontowane zakresy ciągów komunikacyjnych leśnych - nawierzchnia mineralna na podbudowie min.
- Tablica informacyjna - drewniana
- 81,85\* Rzędna terenu - istniejąca
- 82,85\* Rzędna terenu - projektowana
- Drzewa istniejące

**Jednostka projektowania:**  
 Green Pi. Pracownia Architektury Krajobrazu  
 mgr inż. Marta Kulbicka;  
 ul. św. Wincentego 112/130; 03-291 Warszawa  
 tel. 504-386-981; tel./fax 22-252-87-27  
 www.greenpi.pl

**Zamawiający:**  
 Miasto Stołeczne Warszawa  
 Pl. Bankowy 3/5, 009-950 Warszawa  
 Reprezentowane przez Lasy Miejskie - Warszawa  
 ul. Korkowa 170a, 04-549 Warszawa

**Nazwa i adres inwestycji:**  
 Projekt wykonawczy  
 „Edukacyjna ścieżka w Lesie Bródnowskim”  
 dz. nr 2 obr. 4-09-03

**Nazwa rysunku:**  
 Lokalizacja obiektu małej architektury przeznaczonego do rozbiórki oraz lokalizacja projektowanych obiektów małej architektury - rzut z góry

**Projektanci:**

Branża	Imię i nazwisko	Podpis
Konstr.-bud.	inż. Andrzej Duda nr upr. St 662/86	
Opracowanie	mgr inż. Marta Kulbicka	

Data: 04.2020 r. Skala: 1 : 500 Nr rysunku: 01