



# Otw. 2

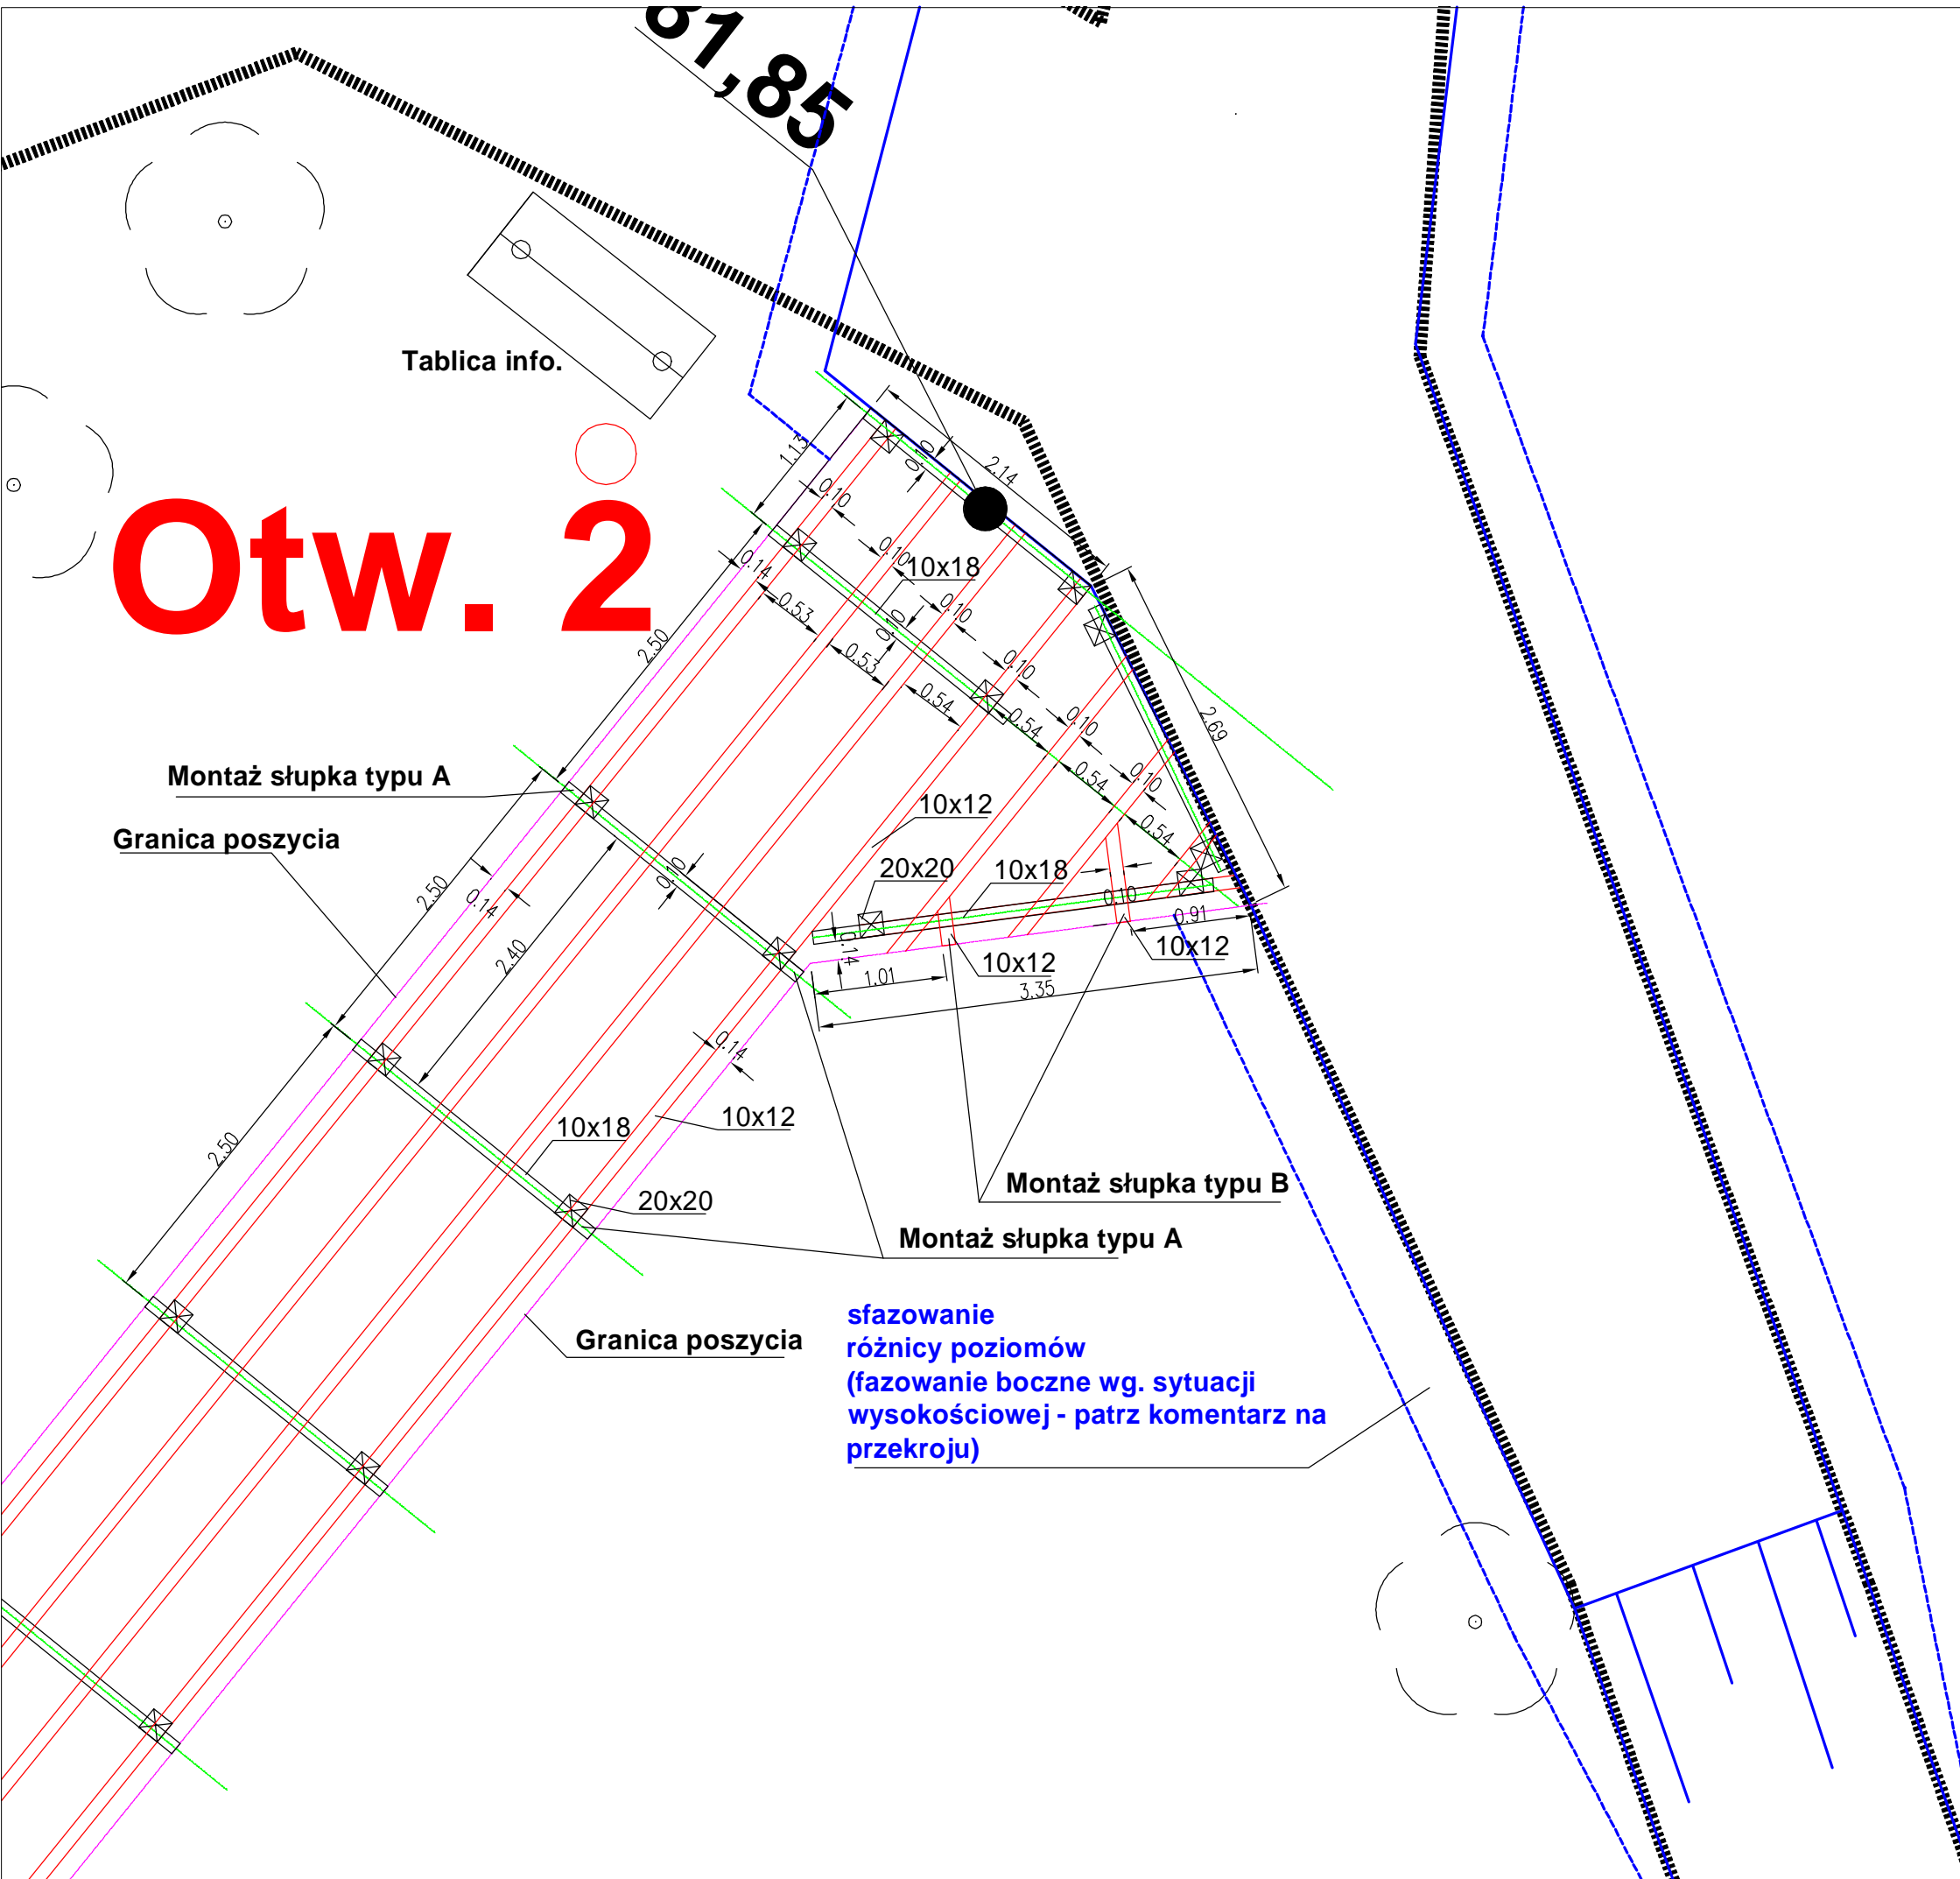

	<b>Jednostka projektowania:</b> Green Pi. Pracownia Architektury Krajobrazu mgr inż. Marta Kulbicka; ul. św. Wincentego 112/130; 03-291 Warszawa tel. 504-386-981; tel./fax 22-252-87-27 www.greenpi.pl	
	<b>Zamawiający:</b> Miasto Stołeczne Warszawa Pl. Bankowy 3/5, 009-950 Warszawa Reprezentowane przez Lasy Miejskie - Warszawa ul. Korkowa 170a, 04-549 Warszawa	
<b>Nazwa i adres inwestycji:</b>  Projekt wykonawczy „Edukacyjna ścieżka w Lesie Bródnowskim” dz. nr 2 obr. 4-09-03		
<b>Nazwa rysunku:</b> Ścieżka edukacyjna drewniana - elementy pod poszyciem drewnianym - wschodni kraniec ścieżki		
<b>Projektanci:</b>		
<b>Branża</b>	<b>Imię i nazwisko</b>	<b>Podpis</b>
Konstr.-bud.	inż. Andrzej Duda nr upr. St 662/86	
Opracowanie	mgr inż. Marta Kulbicka	
Data: 04.2020 r.	Skala: 1 : 50	Nr rysunku 02b