



PRZEKRÓJ A-A

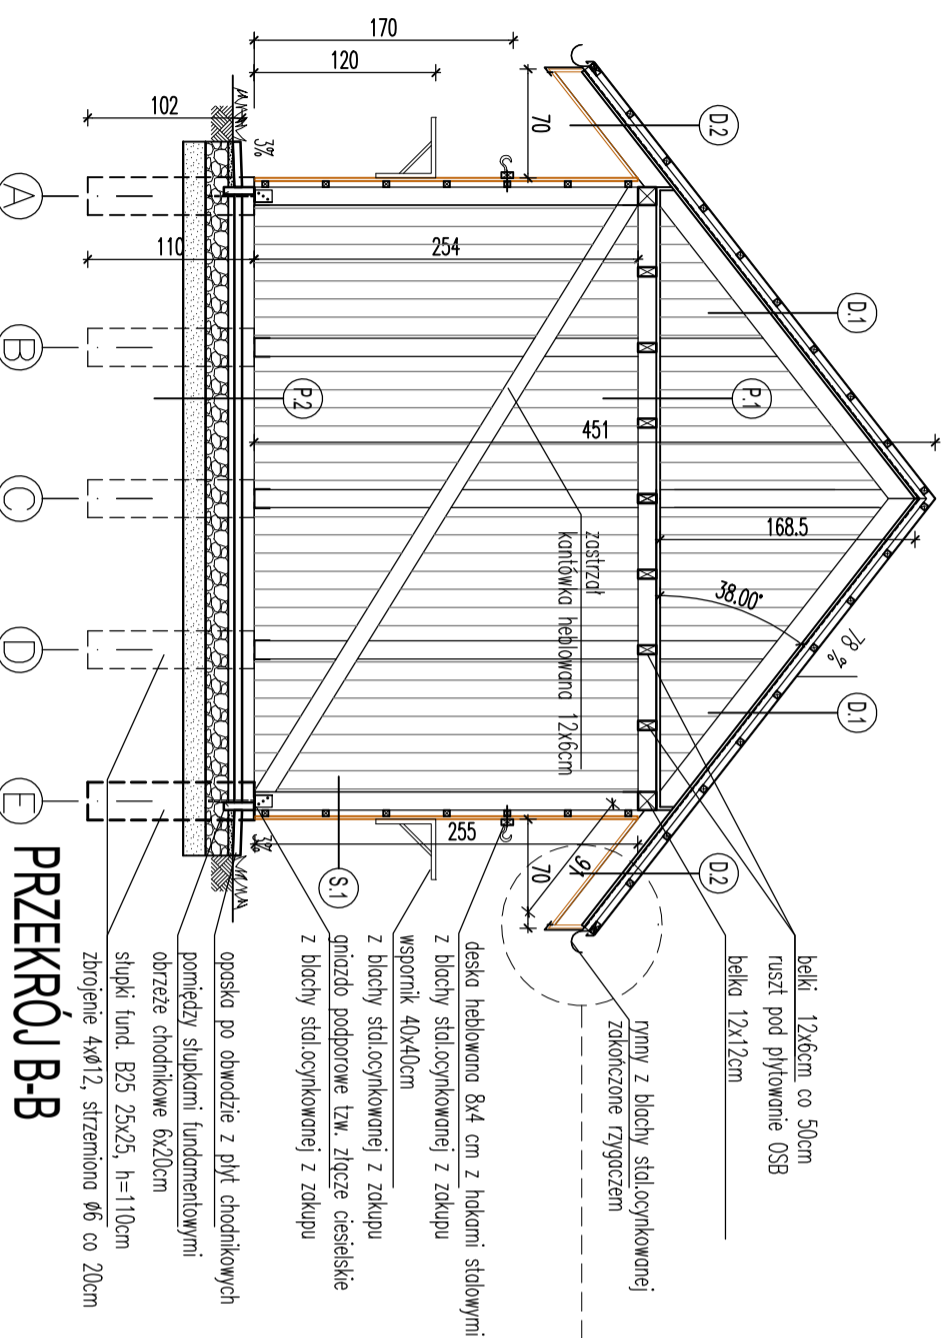

PRZEKRÓJ B-B

DETAIL OKAPU 1:20

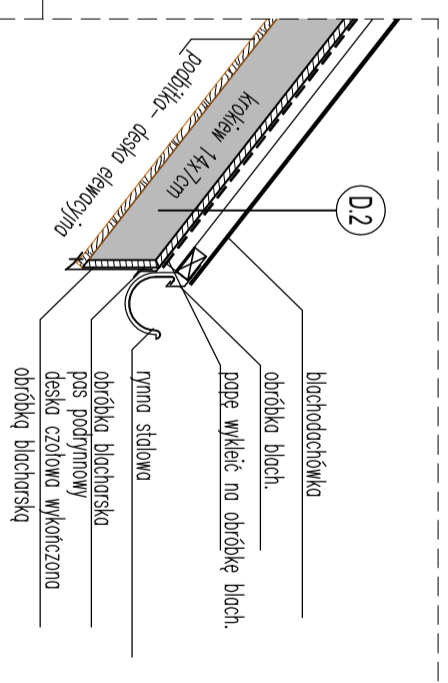

ELEMENTY KONSTRUKCJI DREWNIANEJ Z DREWNA IGLASTEGO STRUGANEGO KLASY C24

Inwestor
 Miasto Stoleczne Warszawa
 Lasy Miejskie - Warszawa
 ul. Korkowa 170A
 04-549 Warszawa

KWADRATURA
 biuro@kwadratura.waw.pl
 biuro: ul. Wiktorska 6/4 02-587 Warszawa
 architektura-projektanci: www.kwadratura.waw.pl
 mgr inż. arch. Agnieszka Bajtka
 upr. proj. MA1069/04 w spec. arch. tel. 662 789 709
 mgr inż. arch. Barbara Śliwowska

tytuł rys.
 Budowa budynku gospodarczego przy ul. Korkowej 170a w Warszawie

branża
 projekt wykonawczy architektoniczno-budowlany

tytuł rys.
 PRZEKROJE
 DETAL OKAPU

data 18.06.2021 skala 1:50 nr. rysunku 3