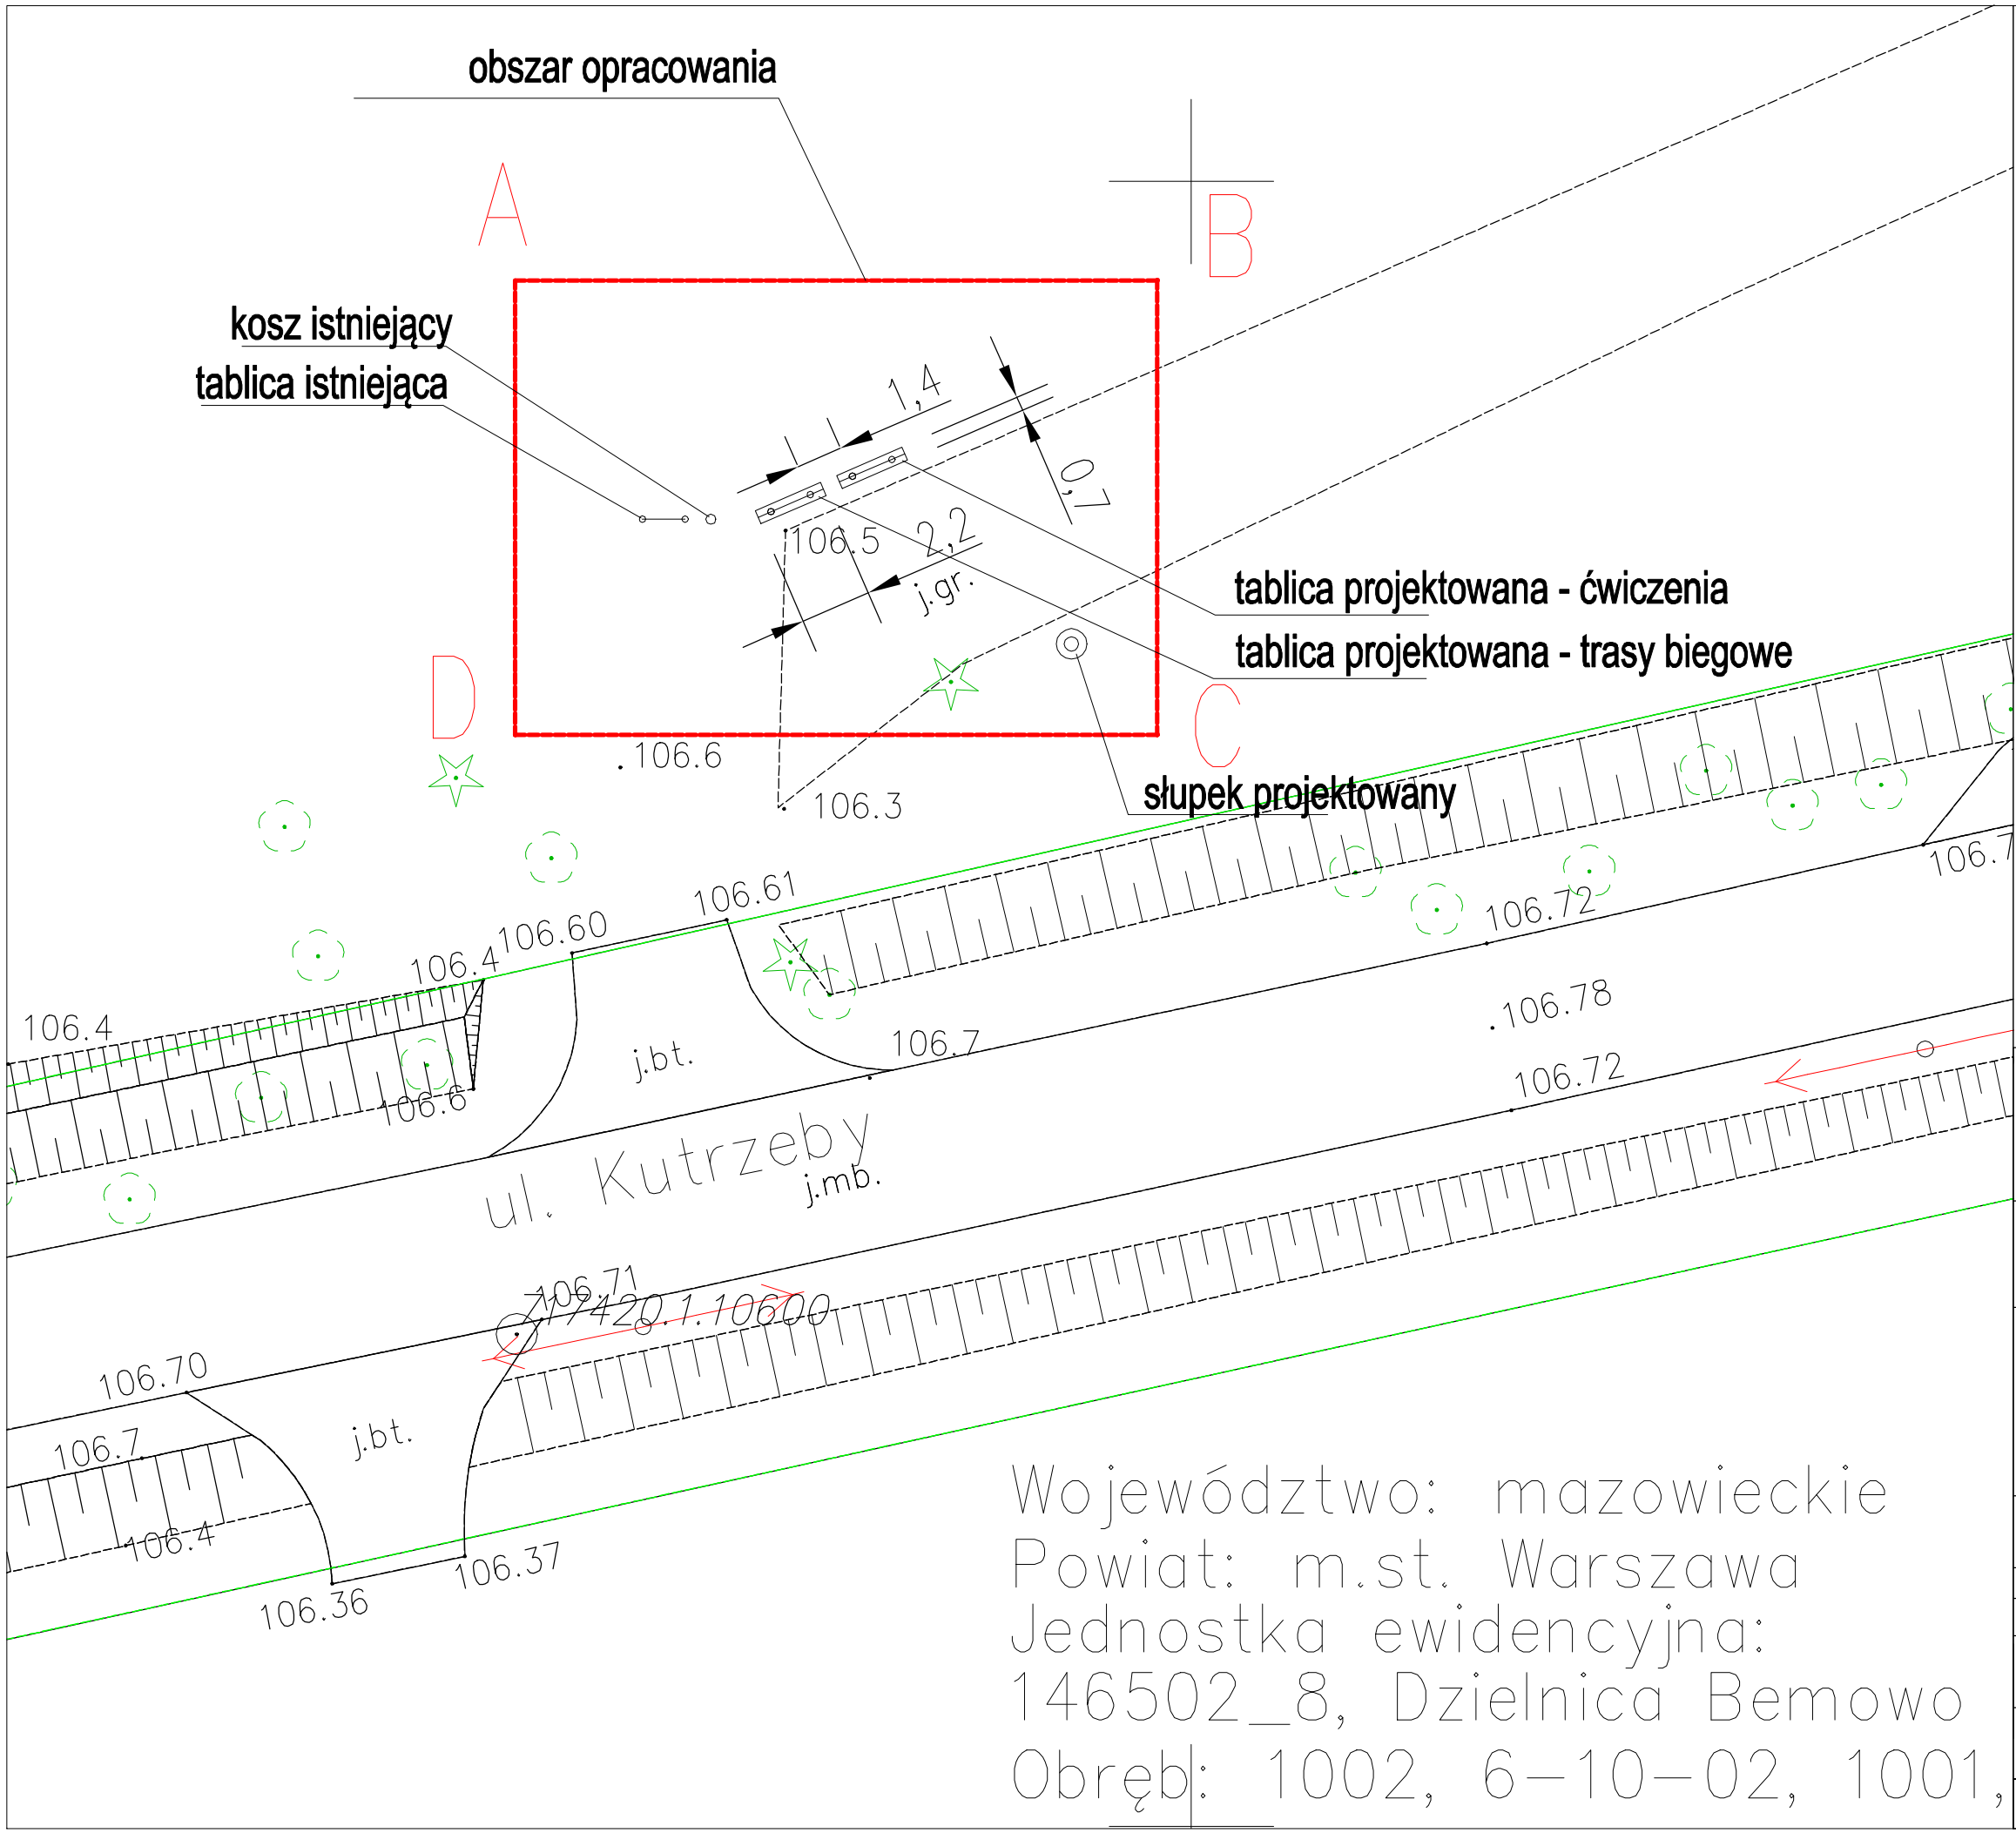

Jednostka projektowania:

Green Pi. Pracownia Architektury Krajobrazu
mgr inż. Marta Kulbicka;
ul. św. Wincentego 112/130; 03-291 Warszawa
tel. 504-386-981; tel./fax 22-252-87-27
www.greenpi.pl

Zamawiający:

Miasto Stołeczne Warszawa
Pl. Bankowy 3/5; 00-950 Warszawa -
reprezentowane przez
Lasy Miejskie - Warszawa, ul. Korkowa 170 a, 04-549 Warszawa

Nazwa i adres inwestycji:

Budowa obiektów małej architektury w miejscach publicznych – Tablice informacyjne oraz słupki o wys. do 1m
Nazwa własna zadania: Dokumentacja projektowa mająca stanowić opis przedmiotu zamówienia dla postępowania o zamówienie publiczne, w ramach realizacji projektu z budżetu obywatelskiego Dzielnicy Bemowo m.st. Warszawy o nazwie
„Trasy biegowe w Lesie Bemowskim"
Nazwa obrębu: 61001, Numer działki: 17, 3/3, 15/1

Nazwa rysunku:

Lokalizacja Tablic przy wejściu na trasy biegowe od ulicy Kutrzeby

Projektanci:

Branża	Imię i nazwisko	Nr upr.	Podpis
Konstr-bud.	mgr inż. Jan Lewczuk	Wa - 161/90	
Opracowanie	mgr inż. Marta Kulbicka		
Data: 03.2023r.	Skala: 1 :250	Nr rysunku: 02	