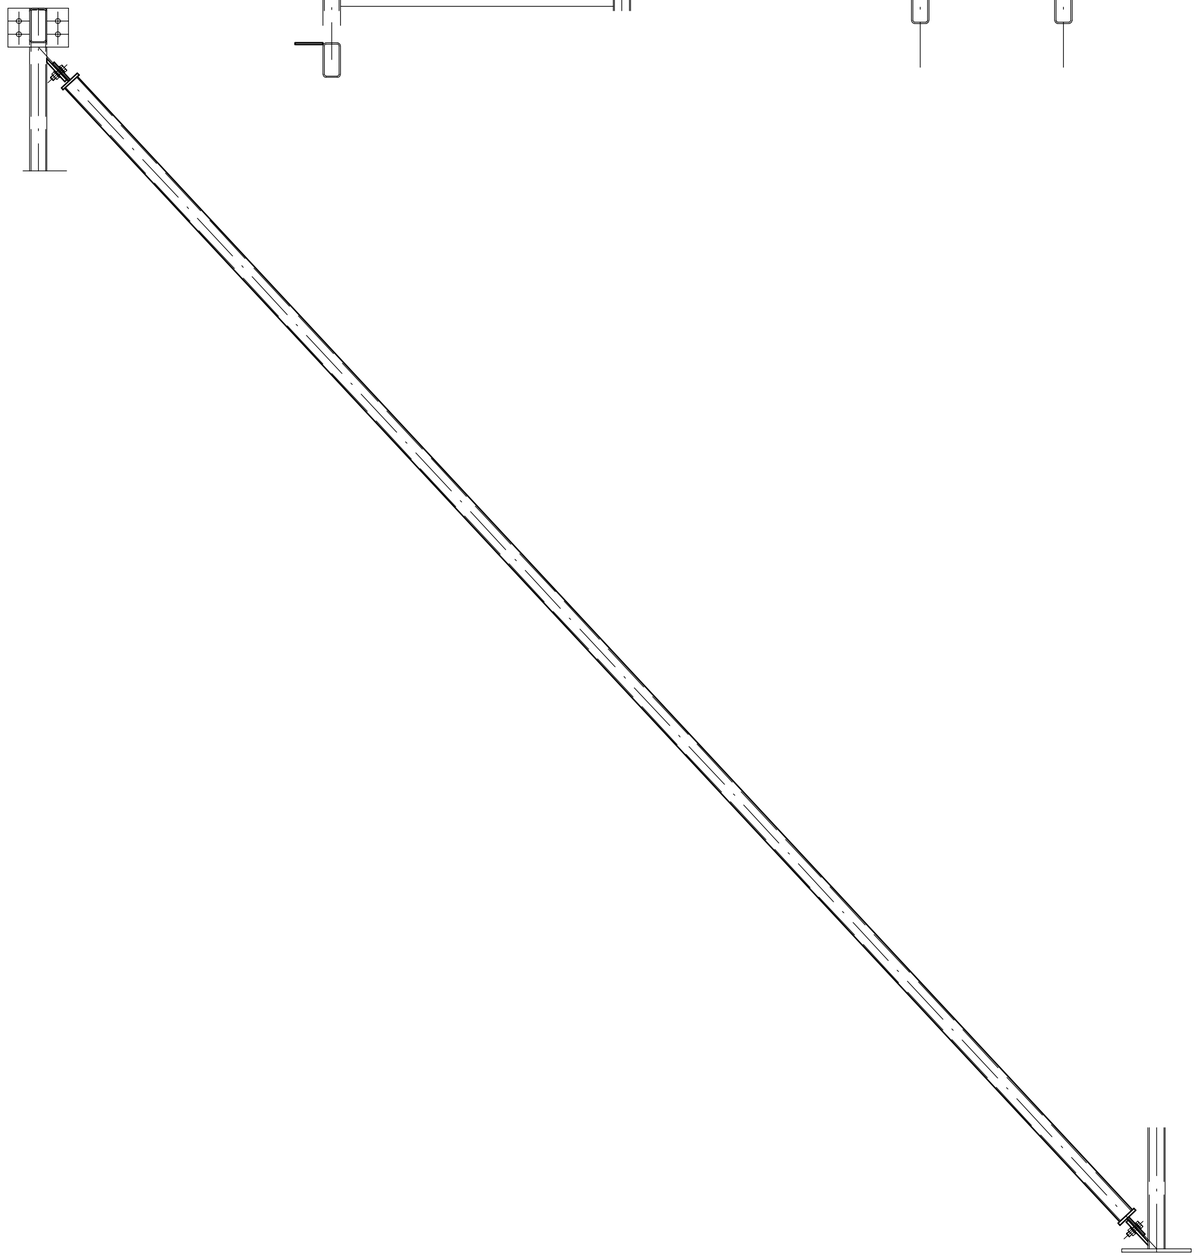

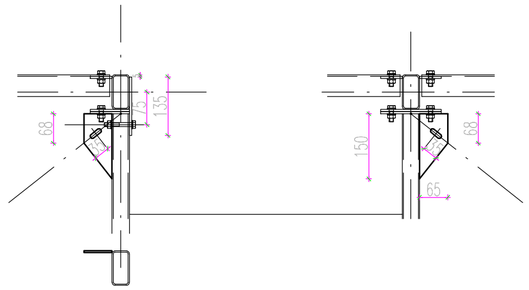

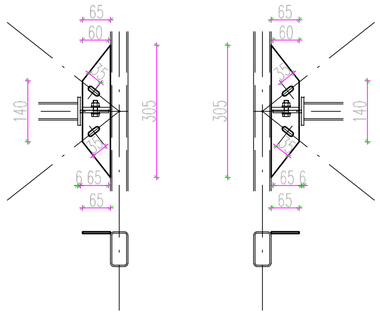

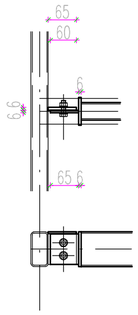

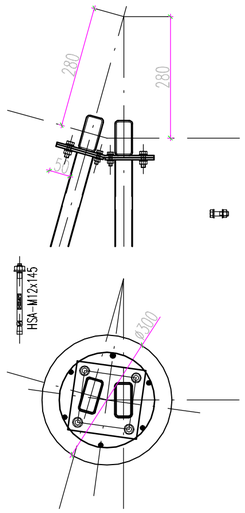

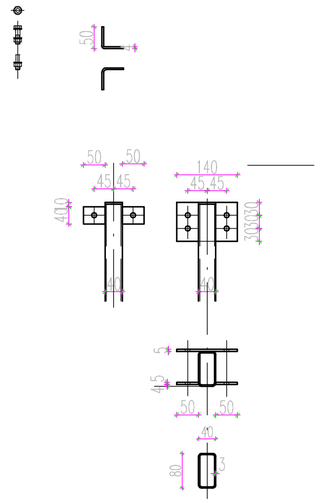

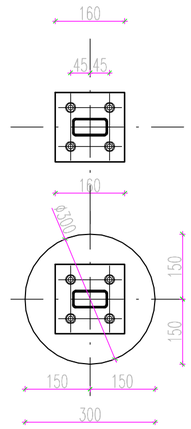

Jednostka projektowania:

Green Pi. Pracownia Architektury Krajobrazu
mgr inż. Marta Kulbicka;
ul. św. Wincentego 112/130; 03-291 Warszawa
tel. 504-386-981; tel./fax 22-252-87-27
www.greenpi.pl

Zamawiający:

Miasto Stołeczne Warszawa
Pl. Bankowy 3/5, 009-950 Warszawa

Reprezentowane przez Lasy Miejskie - Warszawa
ul. Korkowa 170a, 04-549 Warszawa

Nazwa i adres inwestycji:

PROJEKT ZAGOSPODAROWANIA TERENU – BUDOWA OBIEKTÓW MAŁEJ ARCHITEKTURY W MIEJSCACH PUBLICZNYCH, OGRODZEŃ ORAZ Z UTWARDZENIA TERENU WRAZ Z INSTALACJAMI
Dla zadania inwestycyjnego pn.:
„Rozbudowa Ośrodka Rehabilitacji Zwierząt z siedzibą przy ul. Korkowej 170A";
Dz. nr 170/2 obr. 31001

Nazwa rysunku:

Wybieg tunelowy dla wilka - cz.3 (łączenia)

Projektanci:

Branża	Imię i nazwisko	Nr upr.	Podpis
Konstr.-bud.	**mgr inż. Andrzej Duda**	Wa 161/90	
Opracowanie i koncepcja	**mgr inż. Marta Kulbicka**		
Data: 01.2024 r.	Skala: 1:20	Nr rysunku: **09**	