


LEGENDA:

- Otwór badań geotechnicznych
- Istniejąca ścieżka drewniana edukacyjna - do rozbiórki
- Projektowana ścieżka drewniana edukacyjna
- Istniejące ciągi komunikacyjne - leśne
- Remontowane zakresy ciągów komunikacyjnych leśnych - nawierzchnia mineralna na podbudowie min.
- Tablica informacyjna - drewniana
- Rzędna terenu - istniejąca
- Rzędna terenu - projektowana
- Drzewa istniejące

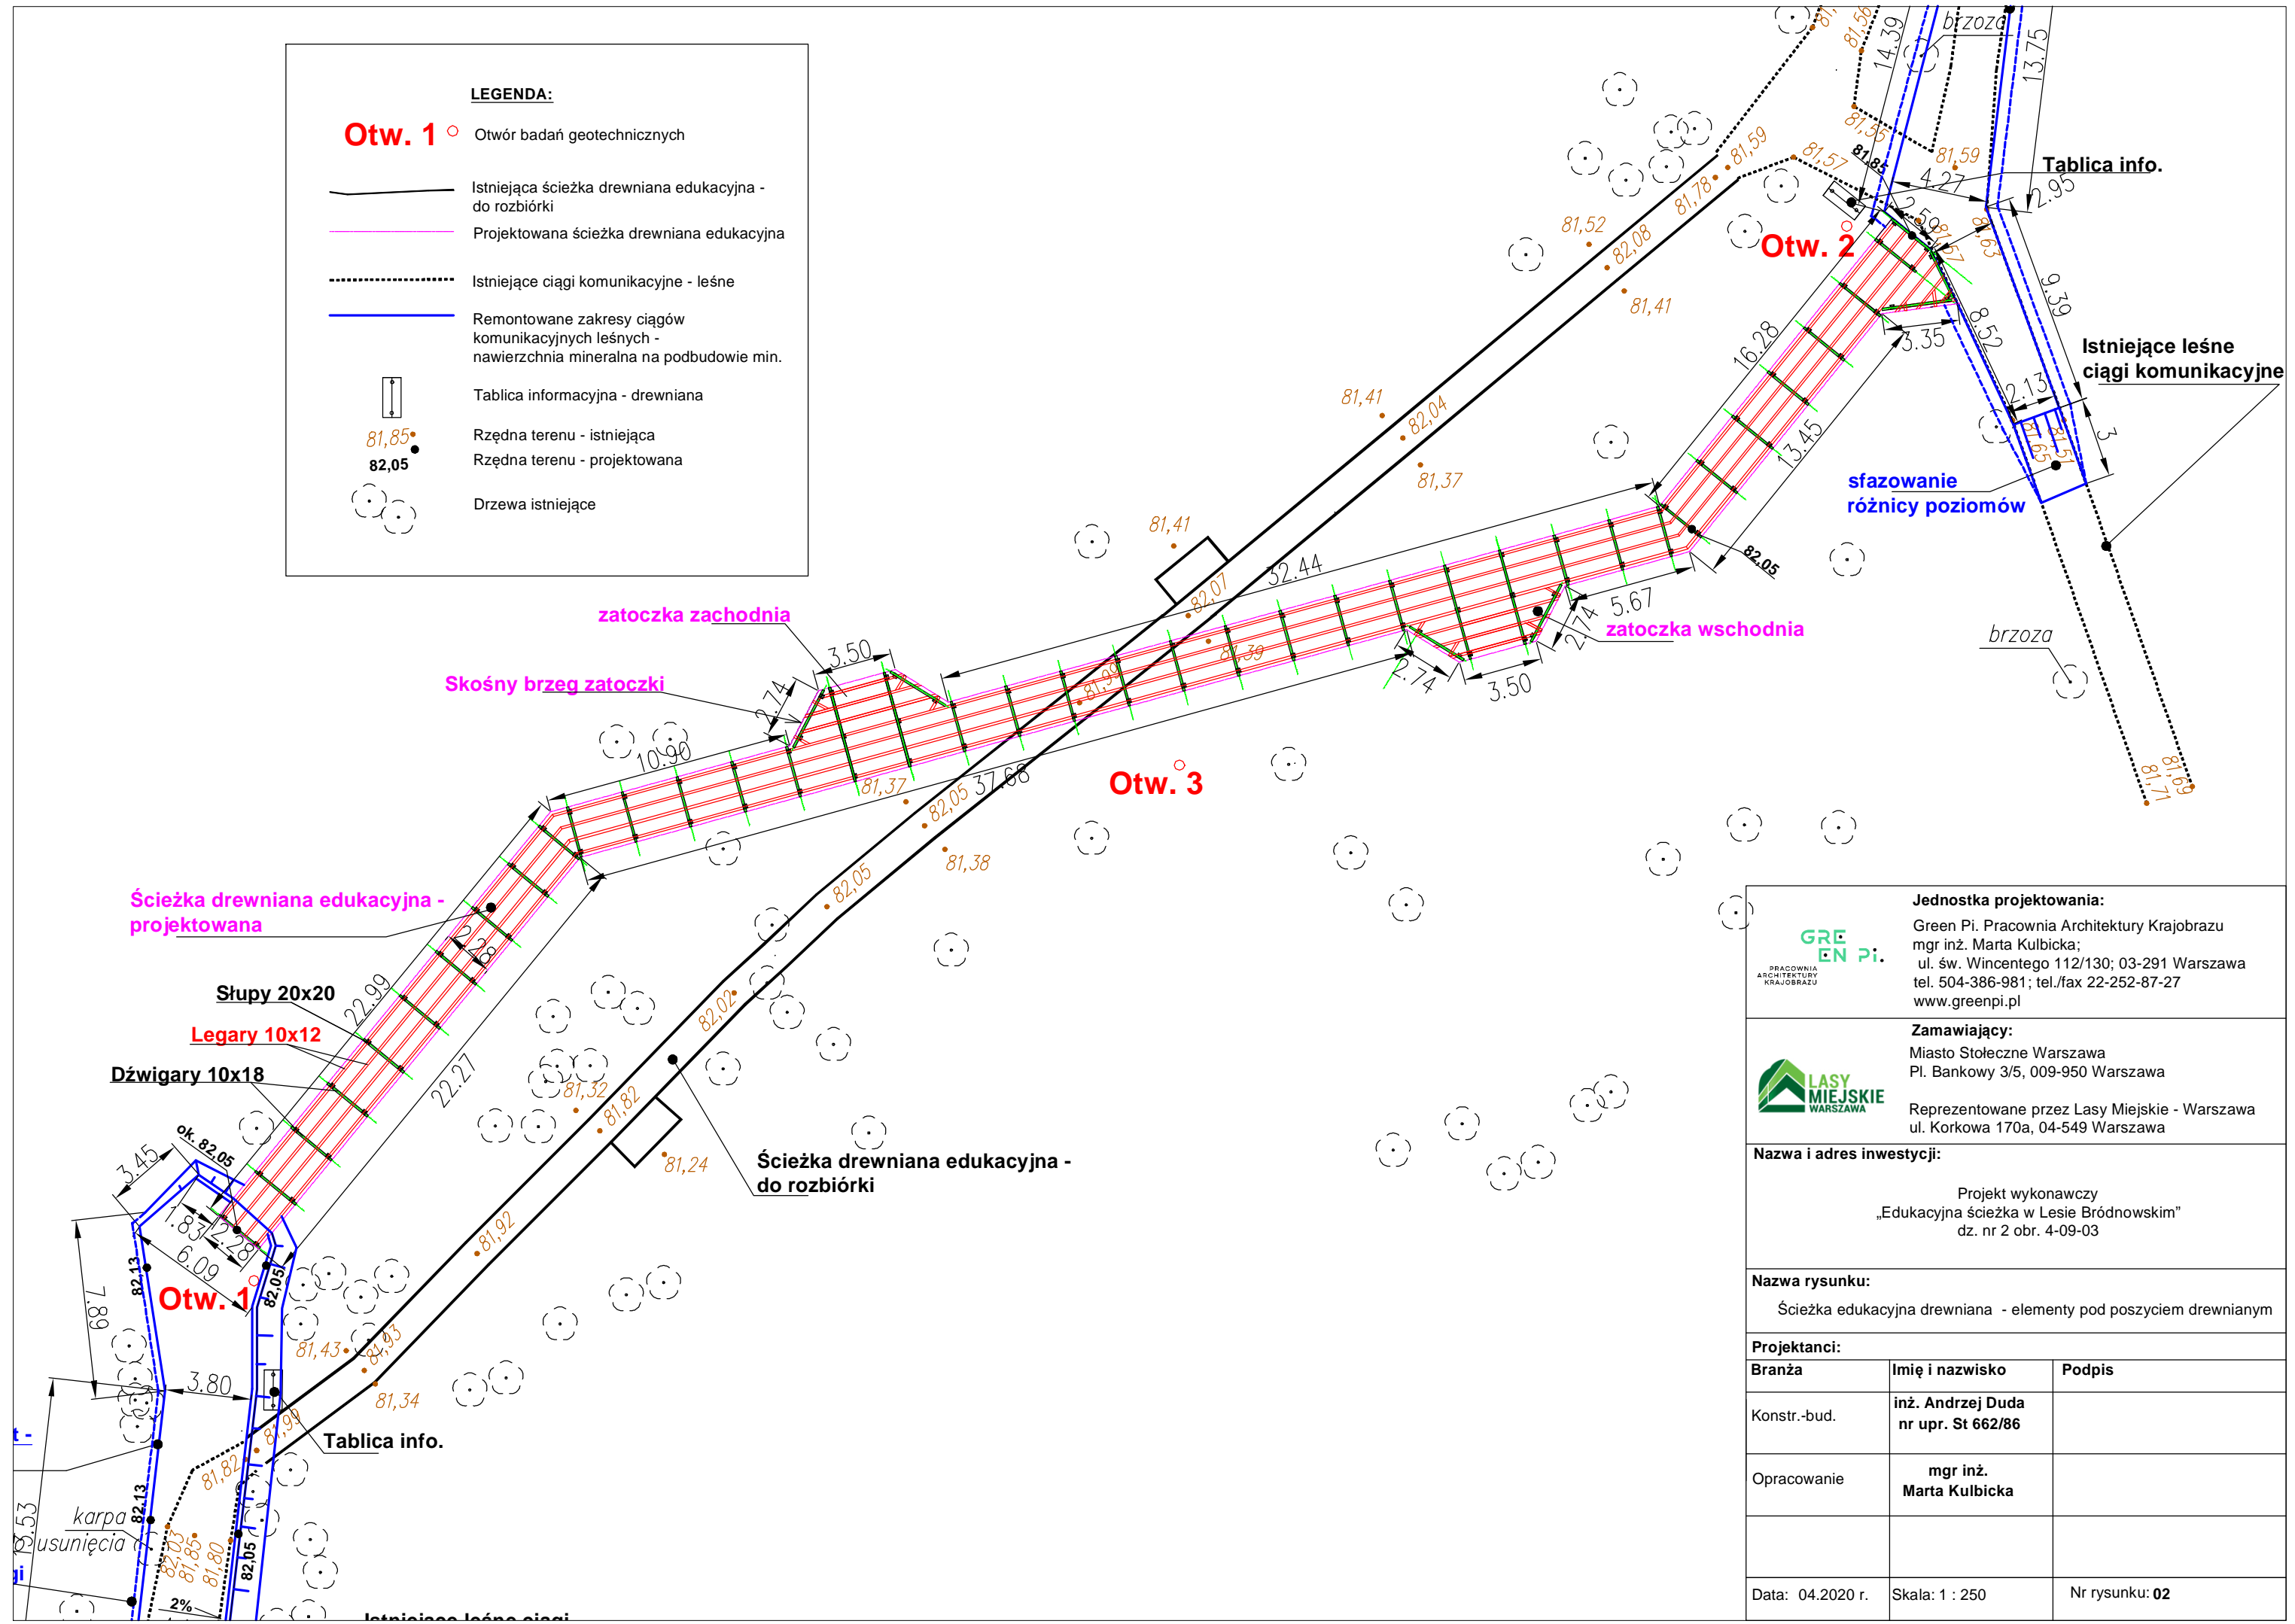

Jednostka projektowania: Green Pi. Pracownia Architektury Krajobrazu mgr inż. Marta Kulbicka; ul. św. Wincentego 112/130; 03-291 Warszawa tel. 504-386-981; tel./fax 22-252-87-27 www.greenpi.pl		
Zamawiający: Miasto Stołeczne Warszawa Pl. Bankowy 3/5, 009-950 Warszawa Reprezentowane przez Lasy Miejskie - Warszawa ul. Korkowa 170a, 04-549 Warszawa		
Nazwa i adres inwestycji: Projekt wykonawczy „Edukacyjna ścieżka w Lesie Bródnowskim” dz. nr 2 obr. 4-09-03		
Nazwa rysunku: Ścieżka edukacyjna drewniana - elementy pod poszyciem drewnianym		
Projektanci:		
Branża	Imię i nazwisko	Podpis
Konstr.-bud.	inż. Andrzej Duda nr upr. St 662/86	
Opracowanie	mgr inż. Marta Kulbicka	
Data: 04.2020 r.	Skala: 1 : 250	Nr rysunku: 02